


Cross-Section Plan A
橫截面圖 A

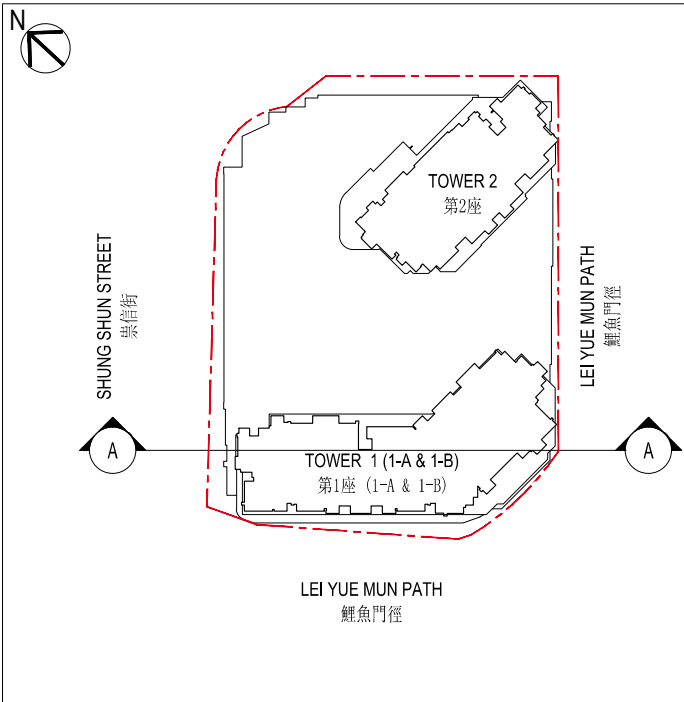

Key Plan
索引圖


Remarks:

1. The part of Shung Shun Street adjacent to the building is 6.32 to 7.10 metres above the Hong Kong Principal Datum.
2. The part of Lei Yue Mun Path adjacent to the building is 4.47 to 4.90 metres above the Hong Kong Principal Datum.
3. (---) Dotted line denotes the level of the lowest residential floor.
4. (▽) denotes height (in meters) above Hong Kong Principal Datum.
5. 4/F, 13/F, 14/F, and 24/F are omitted.

備註：


1. 毗鄰建築物的一段崇信街為香港主水平基準以上6.32米至7.10米。
2. 毗鄰建築物的一段鯉魚門徑為香港主水平基準以上4.47米至4.90米。
3. (---)虛線代表最低住宅樓層水平。
4. (▽)指香港主水平基準以上高度(米)。
5. 不設4樓、13樓、14樓及24樓。

T/R	TOP ROOF	頂層天台
U/R	UPPER ROOF / WATER TANK	上層天台 / 水缸
R/F	REFUGE ROOF / FLAT ROOF	庇護層 / 平台
31/F	RESIDENTIAL UNITS	住宅單位
30/F	RESIDENTIAL UNITS	住宅單位
29/F	RESIDENTIAL UNITS	住宅單位
28/F	RESIDENTIAL UNITS	住宅單位
27/F	RESIDENTIAL UNITS	住宅單位
26/F	RESIDENTIAL UNITS	住宅單位
25/F	RESIDENTIAL UNITS	住宅單位
23/F	RESIDENTIAL UNITS	住宅單位
22/F	RESIDENTIAL UNITS	住宅單位
21/F	RESIDENTIAL UNITS	住宅單位
20/F	RESIDENTIAL UNITS	住宅單位
19/F	RESIDENTIAL UNITS	住宅單位
18/F	RESIDENTIAL UNITS	住宅單位
17/F	RESIDENTIAL UNITS	住宅單位
16/F	RESIDENTIAL UNITS	住宅單位
15/F	RESIDENTIAL UNITS	住宅單位
12/F	RESIDENTIAL UNITS	住宅單位
11/F	RESIDENTIAL UNITS	住宅單位
10/F	RESIDENTIAL UNITS	住宅單位
9/F	RESIDENTIAL UNITS	住宅單位
8/F	RESIDENTIAL UNITS	住宅單位
7/F	RESIDENTIAL UNITS	住宅單位
6/F	RESIDENTIAL UNITS	住宅單位
	TRANSFER PLATE	結構轉換層
5/F	RECREATIONAL FACILITIES	康樂設施
3/F	PUBLIC VEHICLE PARK	公眾停車場
2/F	PUBLIC VEHICLE PARK	公眾停車場
1/F	RESTAURANT / PUBLIC VEHICLE PARK	餐廳 / 公眾停車場
G/F	ENTRANCE LOBBY / RESTAURANT / CARPARK / PUBLIC VEHICLE PARK	入口大堂 / 餐廳 / 停車場 / 公眾停車場
B1/F	CARPARK	停車場

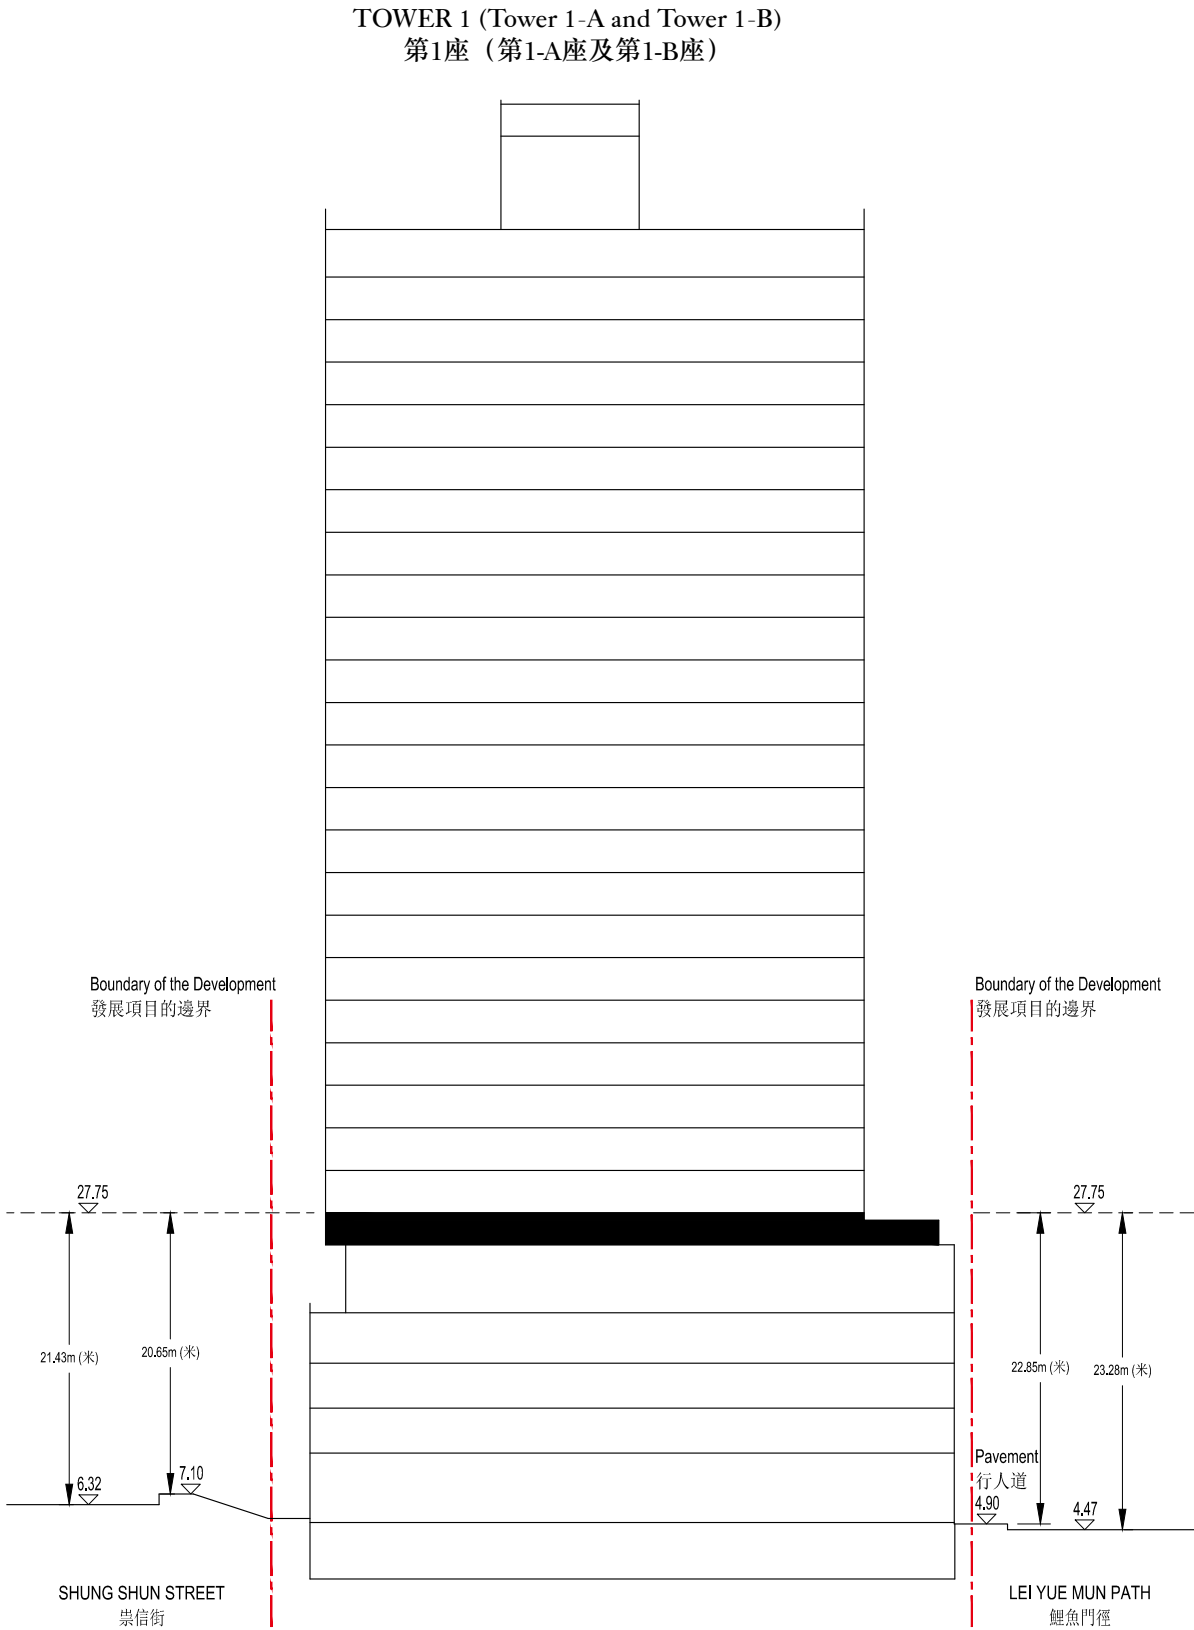

Cross-Section Plan B

橫截面圖B

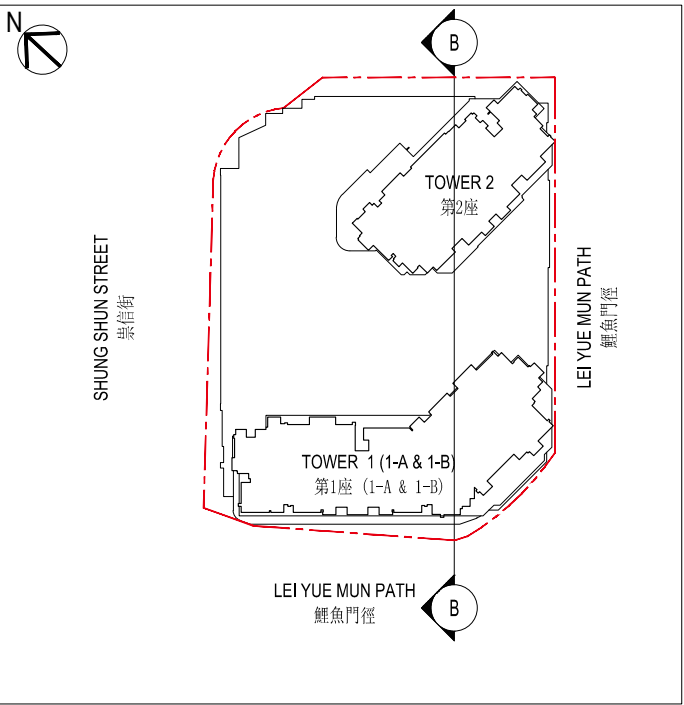

Key Plan

索引圖


--- Boundary of the Development
發展項目的邊界

Remarks:

1. The part of Lei Yue Mun Path adjacent to the building is 4.21 to 6.13 metres above the Hong Kong Principal Datum .
2. (---) Dotted line denotes the level of the lowest residential floor.
3. (▽) denotes height (in meters) above Hong Kong Principal Datum.
4. 4/F, 13/F, 14/F, and 24/F are omitted.


備註：

1. 毗鄰建築物的一段鯉魚門徑為香港主水平基準以上4.21米至6.13米。
2. (---)虛線代表最低住宅樓層水平。
3. (▽)指香港主水平基準以上高度(米)。
4. 不設4樓、13樓、14樓及24樓。

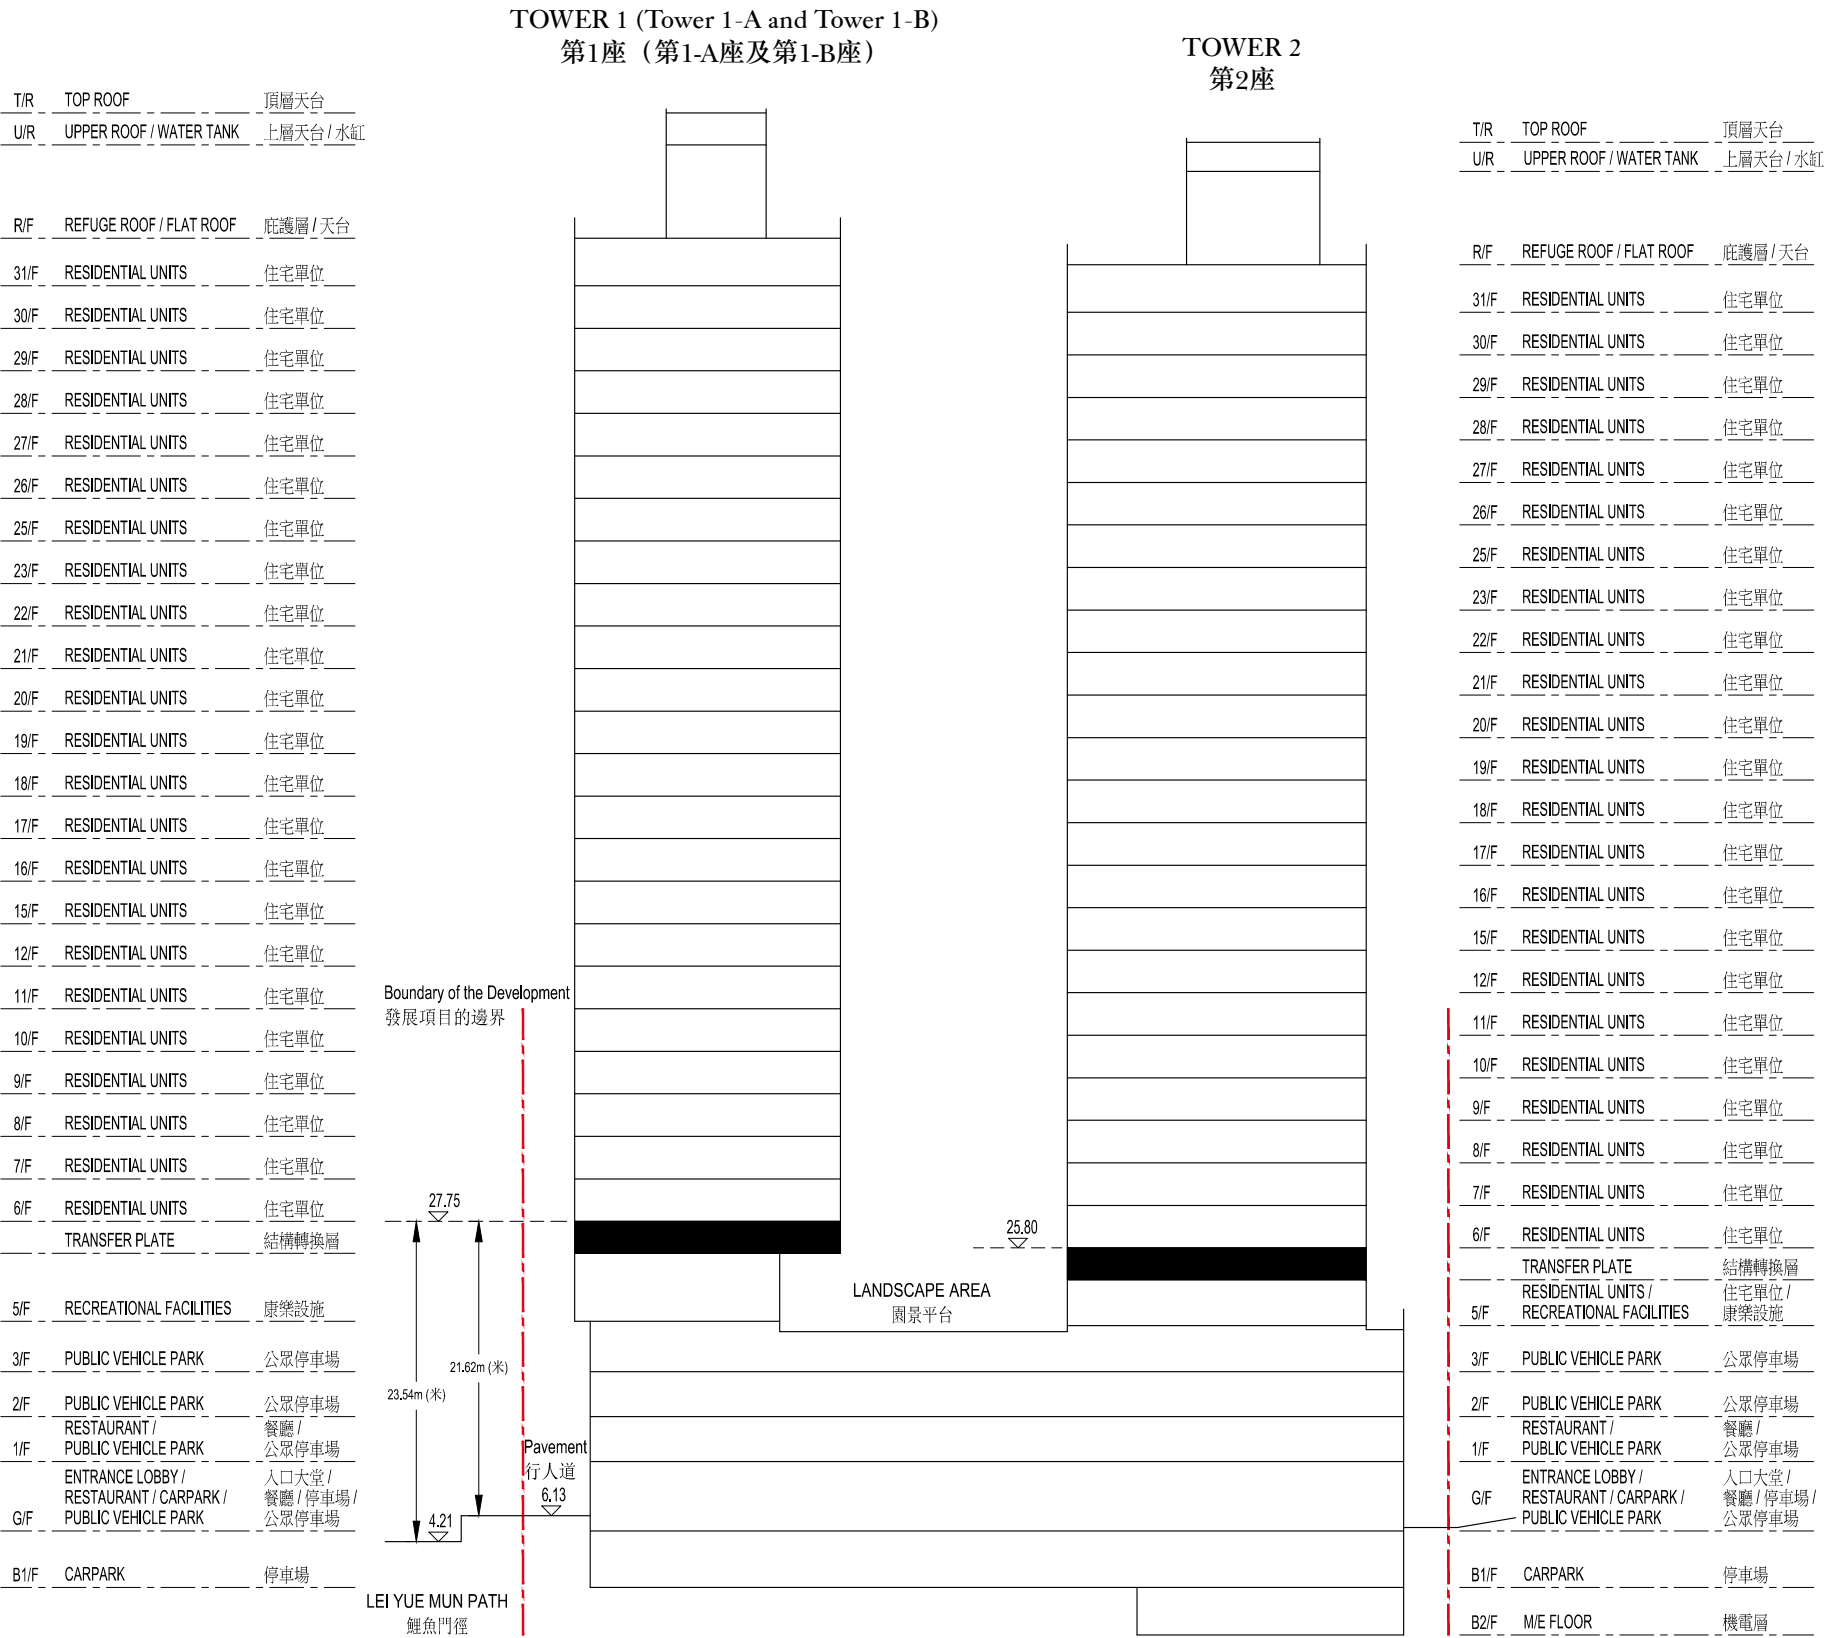

Cross-Section Plan C

橫截面圖C

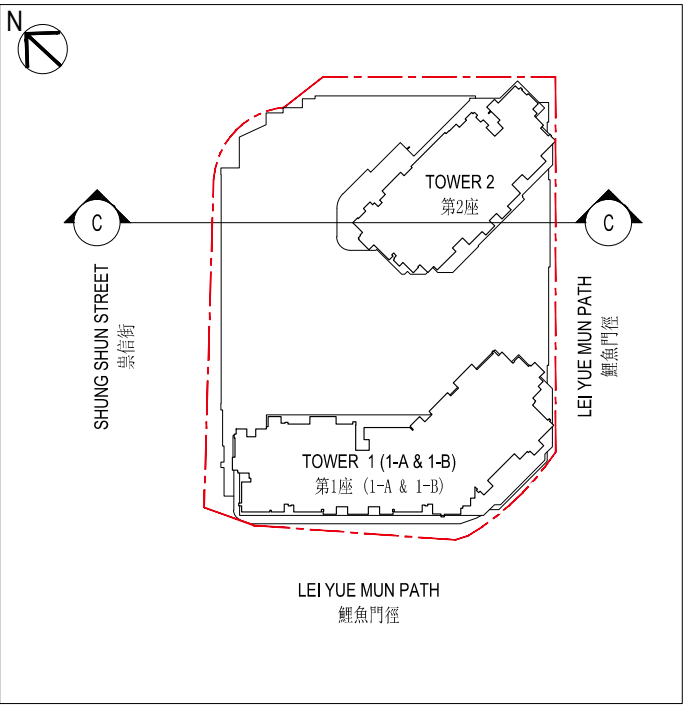

Key Plan

索引圖

--- Boundary of the Development
發展項目的邊界

Remarks:

1. The part of Shung Shun Street adjacent to the building is 7.41 to 8.91 metres above the Hong Kong Principal Datum.
2. The part of Lei Yue Mun Path adjacent to the building is 4.49 to 5.25 metres above the Hong Kong Principal Datum.
3. (---) Dotted line denotes the level of the lowest residential floor.
4. (▽) denotes height (in meters) above Hong Kong Principal Datum.
5. 4/F, 13/F, 14/F, and 24/F are omitted.

備註：

1. 毗鄰建築物的一段崇信街為香港主水平基準以上7.41米至8.91米。
2. 毗鄰建築物的一段鯉魚門徑為香港主水平基準以上4.91米至5.25米。
3. (---)虛線代表最低住宅樓層水平。
4. (▽)指香港主水平基準以上高度(米)。
5. 不設4樓、13樓、14樓及24樓。

T/R	TOP ROOF	頂層天台
U/R	UPPER ROOF / WATER TANK	上層天台 / 水缸

R/F	REFUGE ROOF / FLAT ROOF	庇護層 / 平台
31/F	RESIDENTIAL UNITS	住宅單位
30/F	RESIDENTIAL UNITS	住宅單位
29/F	RESIDENTIAL UNITS	住宅單位
28/F	RESIDENTIAL UNITS	住宅單位
27/F	RESIDENTIAL UNITS	住宅單位
26/F	RESIDENTIAL UNITS	住宅單位
25/F	RESIDENTIAL UNITS	住宅單位
23/F	RESIDENTIAL UNITS	住宅單位
22/F	RESIDENTIAL UNITS	住宅單位
21/F	RESIDENTIAL UNITS	住宅單位
20/F	RESIDENTIAL UNITS	住宅單位
19/F	RESIDENTIAL UNITS	住宅單位
18/F	RESIDENTIAL UNITS	住宅單位
17/F	RESIDENTIAL UNITS	住宅單位
16/F	RESIDENTIAL UNITS	住宅單位
15/F	RESIDENTIAL UNITS	住宅單位
12/F	RESIDENTIAL UNITS	住宅單位
11/F	RESIDENTIAL UNITS	住宅單位
10/F	RESIDENTIAL UNITS	住宅單位
9/F	RESIDENTIAL UNITS	住宅單位
8/F	RESIDENTIAL UNITS	住宅單位
7/F	RESIDENTIAL UNITS	住宅單位
6/F	RESIDENTIAL UNITS	住宅單位
	TRANSFER PLATE	結構轉換層
5/F	RESIDENTIAL UNITS / RECREATIONAL FACILITIES	住宅單位 / 康樂設施
3/F	PUBLIC VEHICLE PARK	公眾停車場
2/F	PUBLIC VEHICLE PARK	公眾停車場
1/F	RESTAURANT / PUBLIC VEHICLE PARK	餐廳 / 公眾停車場
G/F	ENTRANCE LOBBY / RESTAURANT / CARPARK / PUBLIC VEHICLE PARK	入口大堂 / 餐廳 / 停車場 / 公眾停車場
B1/F	CARPARK	停車場
B2/F	M/E FLOOR	機電層

