

FLOOR PLANS OF RESIDENTIAL PROPERTIES IN THE DEVELOPMENT 發展項目的住宅物業的樓面平面圖

HOUSE 21 洋房21號




BASEMENT FLOOR PLAN
地庫層平面圖

G/F PLAN
地下平面圖

1/F PLAN
1樓平面圖

2/F PLAN
2樓平面圖

ROOF PLAN
天台平面圖

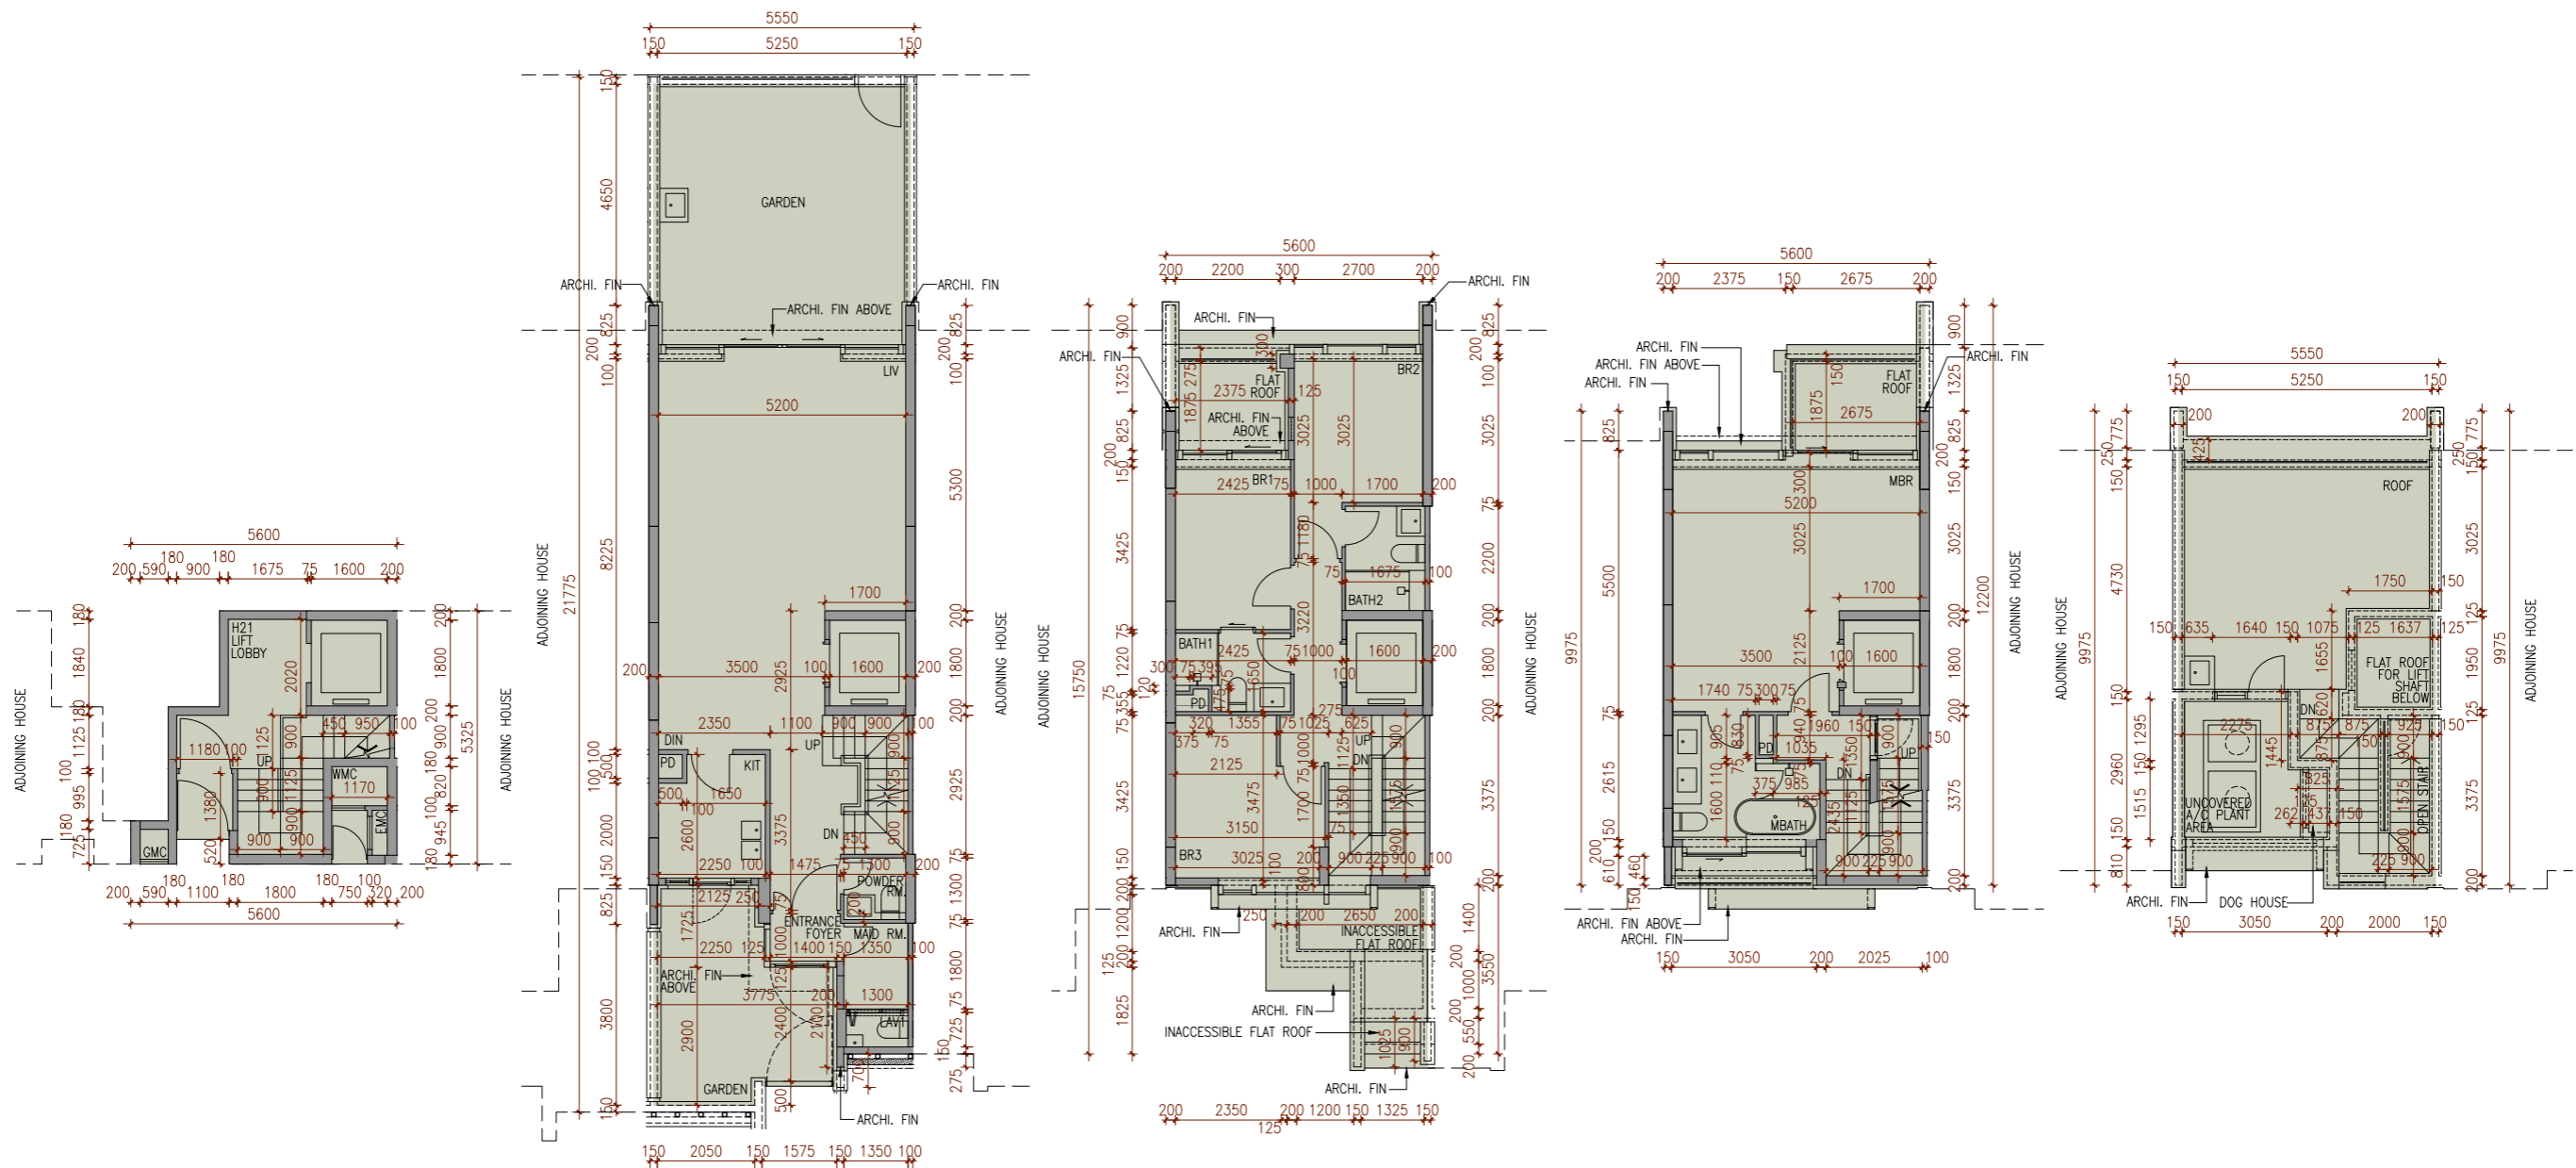

Scale: 0M/米 5M/米
比例: