

FLOOR PLANS OF PARKING SPACES IN THE DEVELOPMENT

發展項目中的停車位的樓面平面圖

Basement Floor
地庫層

LEGEND 圖例

- RESIDENTIAL CAR PARKING SPACES 住宅停車位
- DISABLED CAR PARKS 傷健人士停車位
- VISITORS' CAR PARKS FOR DISABLED PERSONS 訪客傷健人士停車位
- VISITORS' CAR PARKS 訪客停車位
- RESIDENTIAL MOTOR CYCLE PARKING SPACES 住宅電單車停車位
- BICYCLE PARKING SPACES 單車停車位




Scale: 0M/米 25M/米
比例:

FLOOR PLANS OF PARKING SPACES IN THE DEVELOPMENT
發展項目中的停車位的樓面平面圖

Ground Floor

地下

LOADING AND UNLOADING SPACES 上落貨停車位

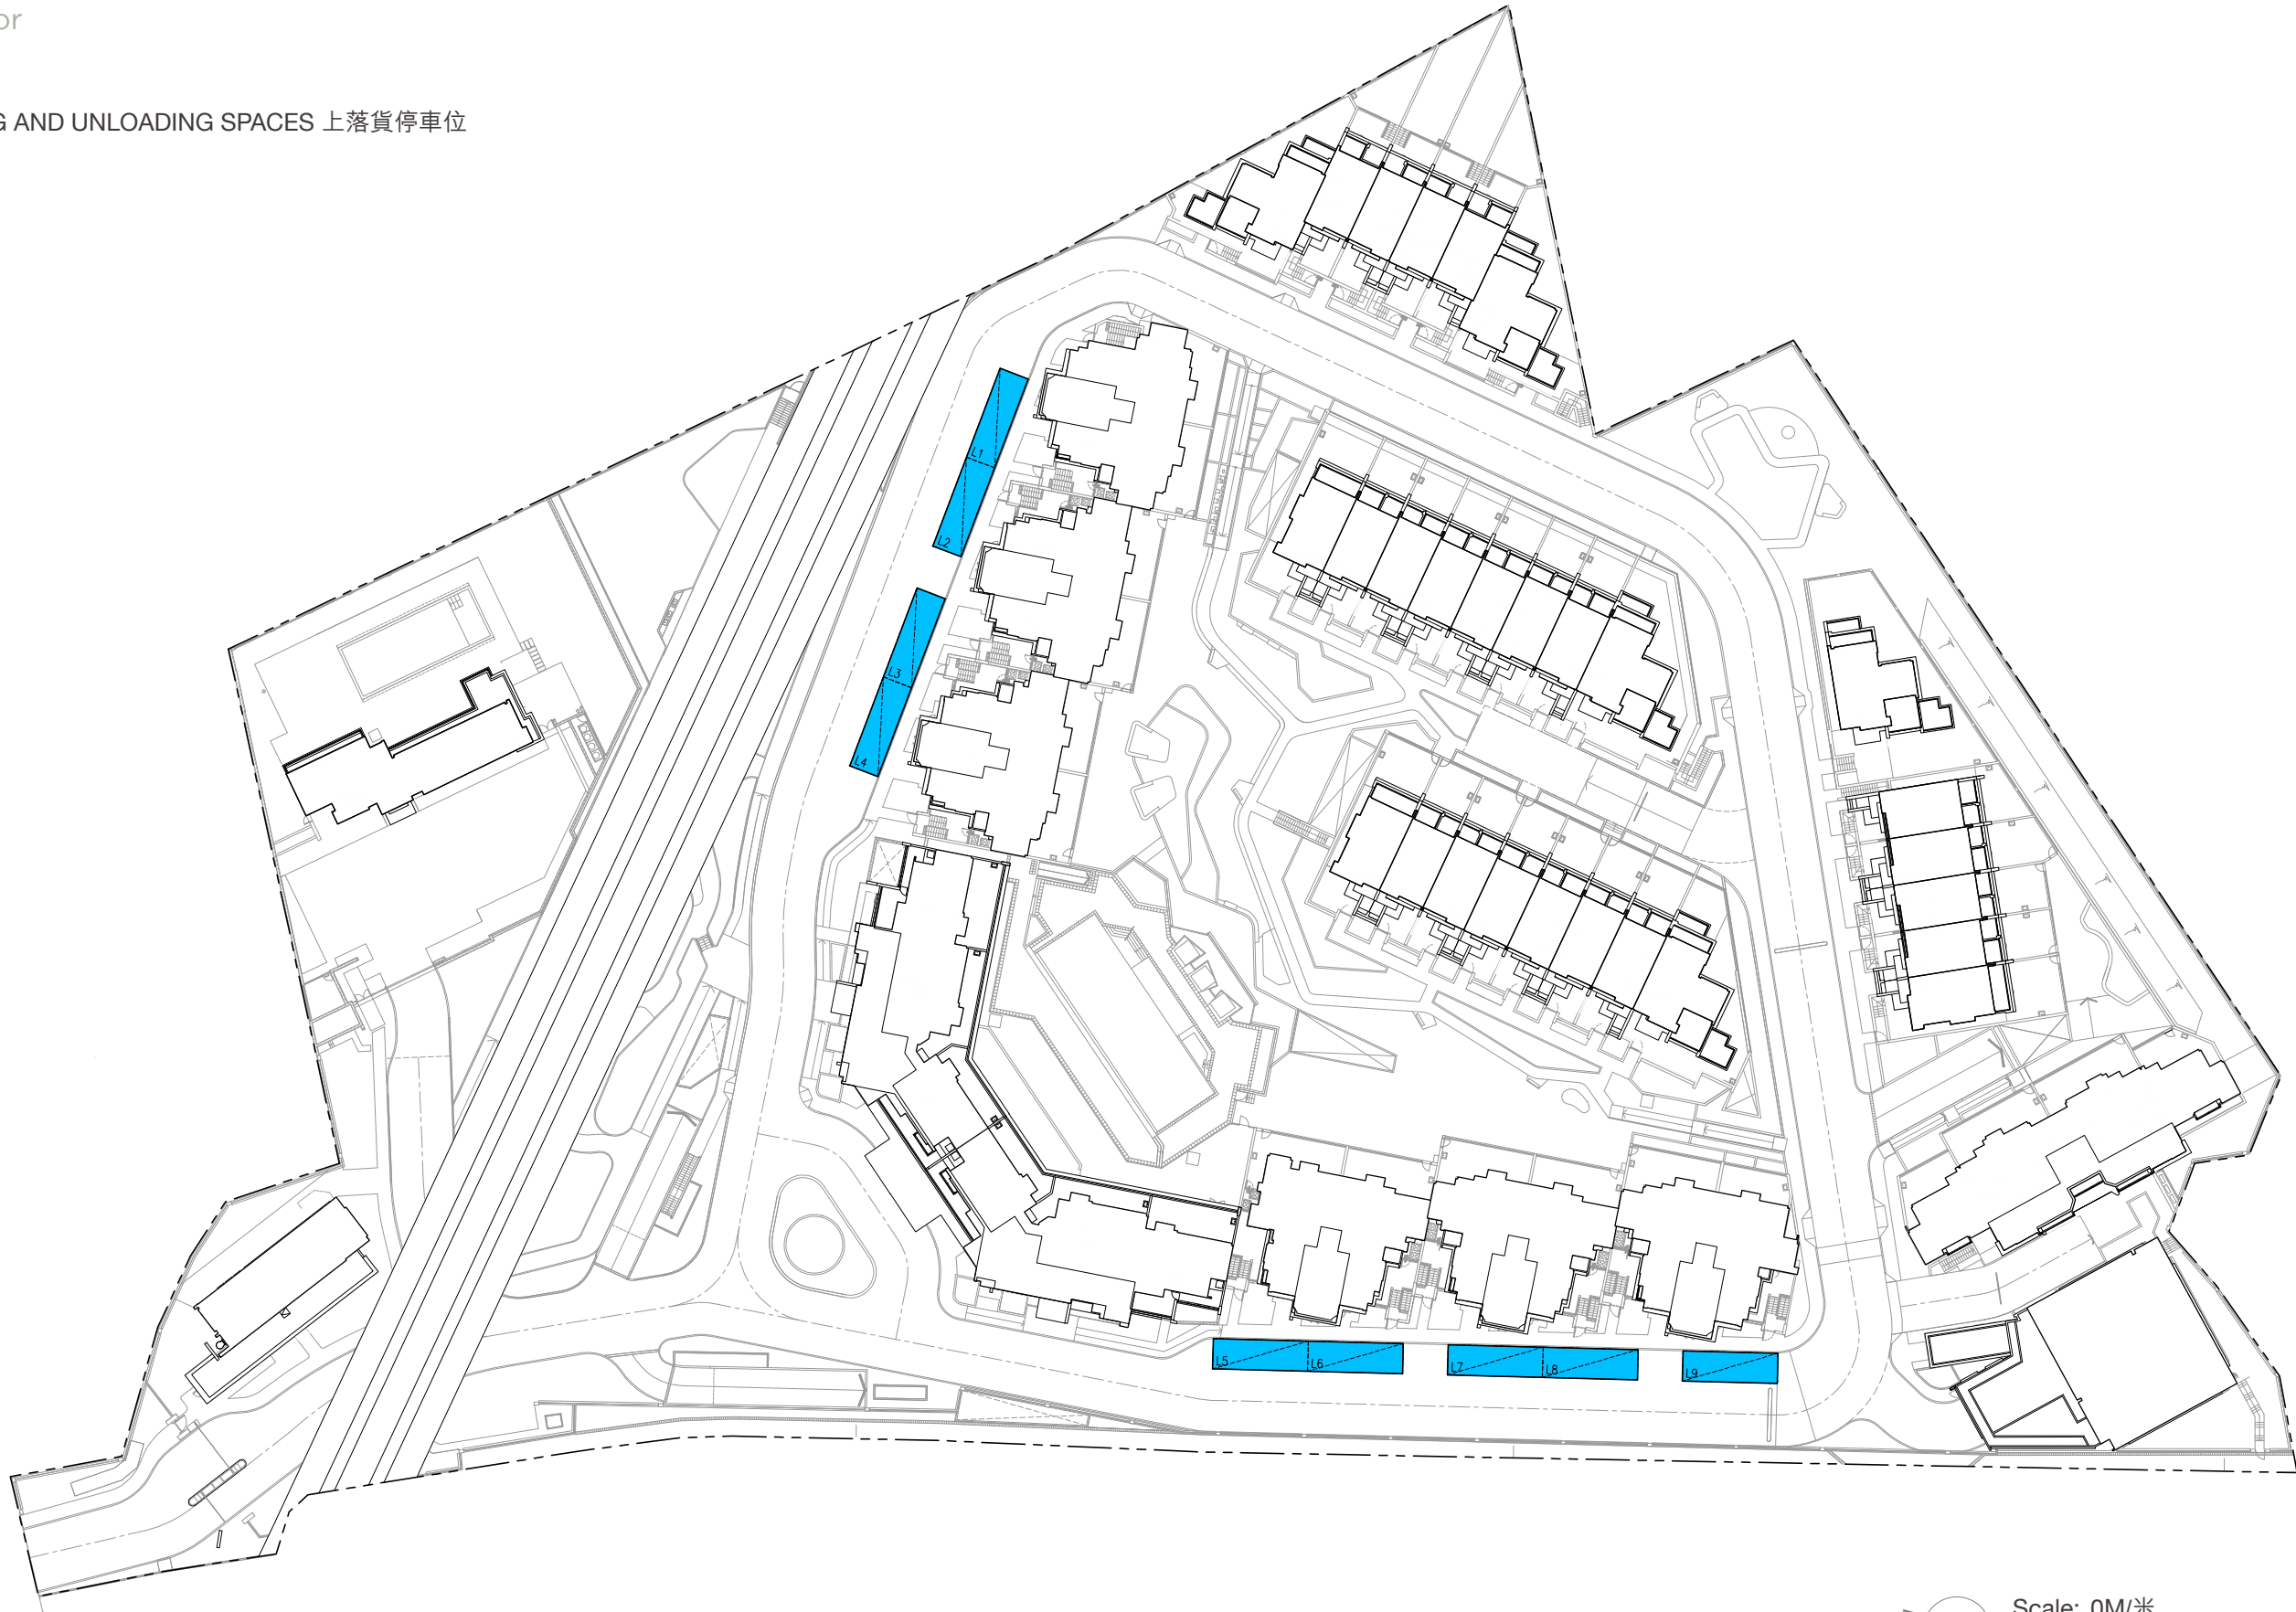

Scale: 0M/米 25M/米
比例: 1:1000