

# FLOOR PLANS OF RESIDENTIAL PROPERTIES IN THE DEVELOPMENT 發展項目的住宅物業的樓面平面圖

HOUSE 25 洋房25號




**BASEMENT FLOOR PLAN**  
地庫層平面圖

**G/F PLAN**  
地下平面圖

**1/F PLAN**  
1樓平面圖

**2/F PLAN**  
2樓平面圖

**ROOF PLAN**  
天台平面圖

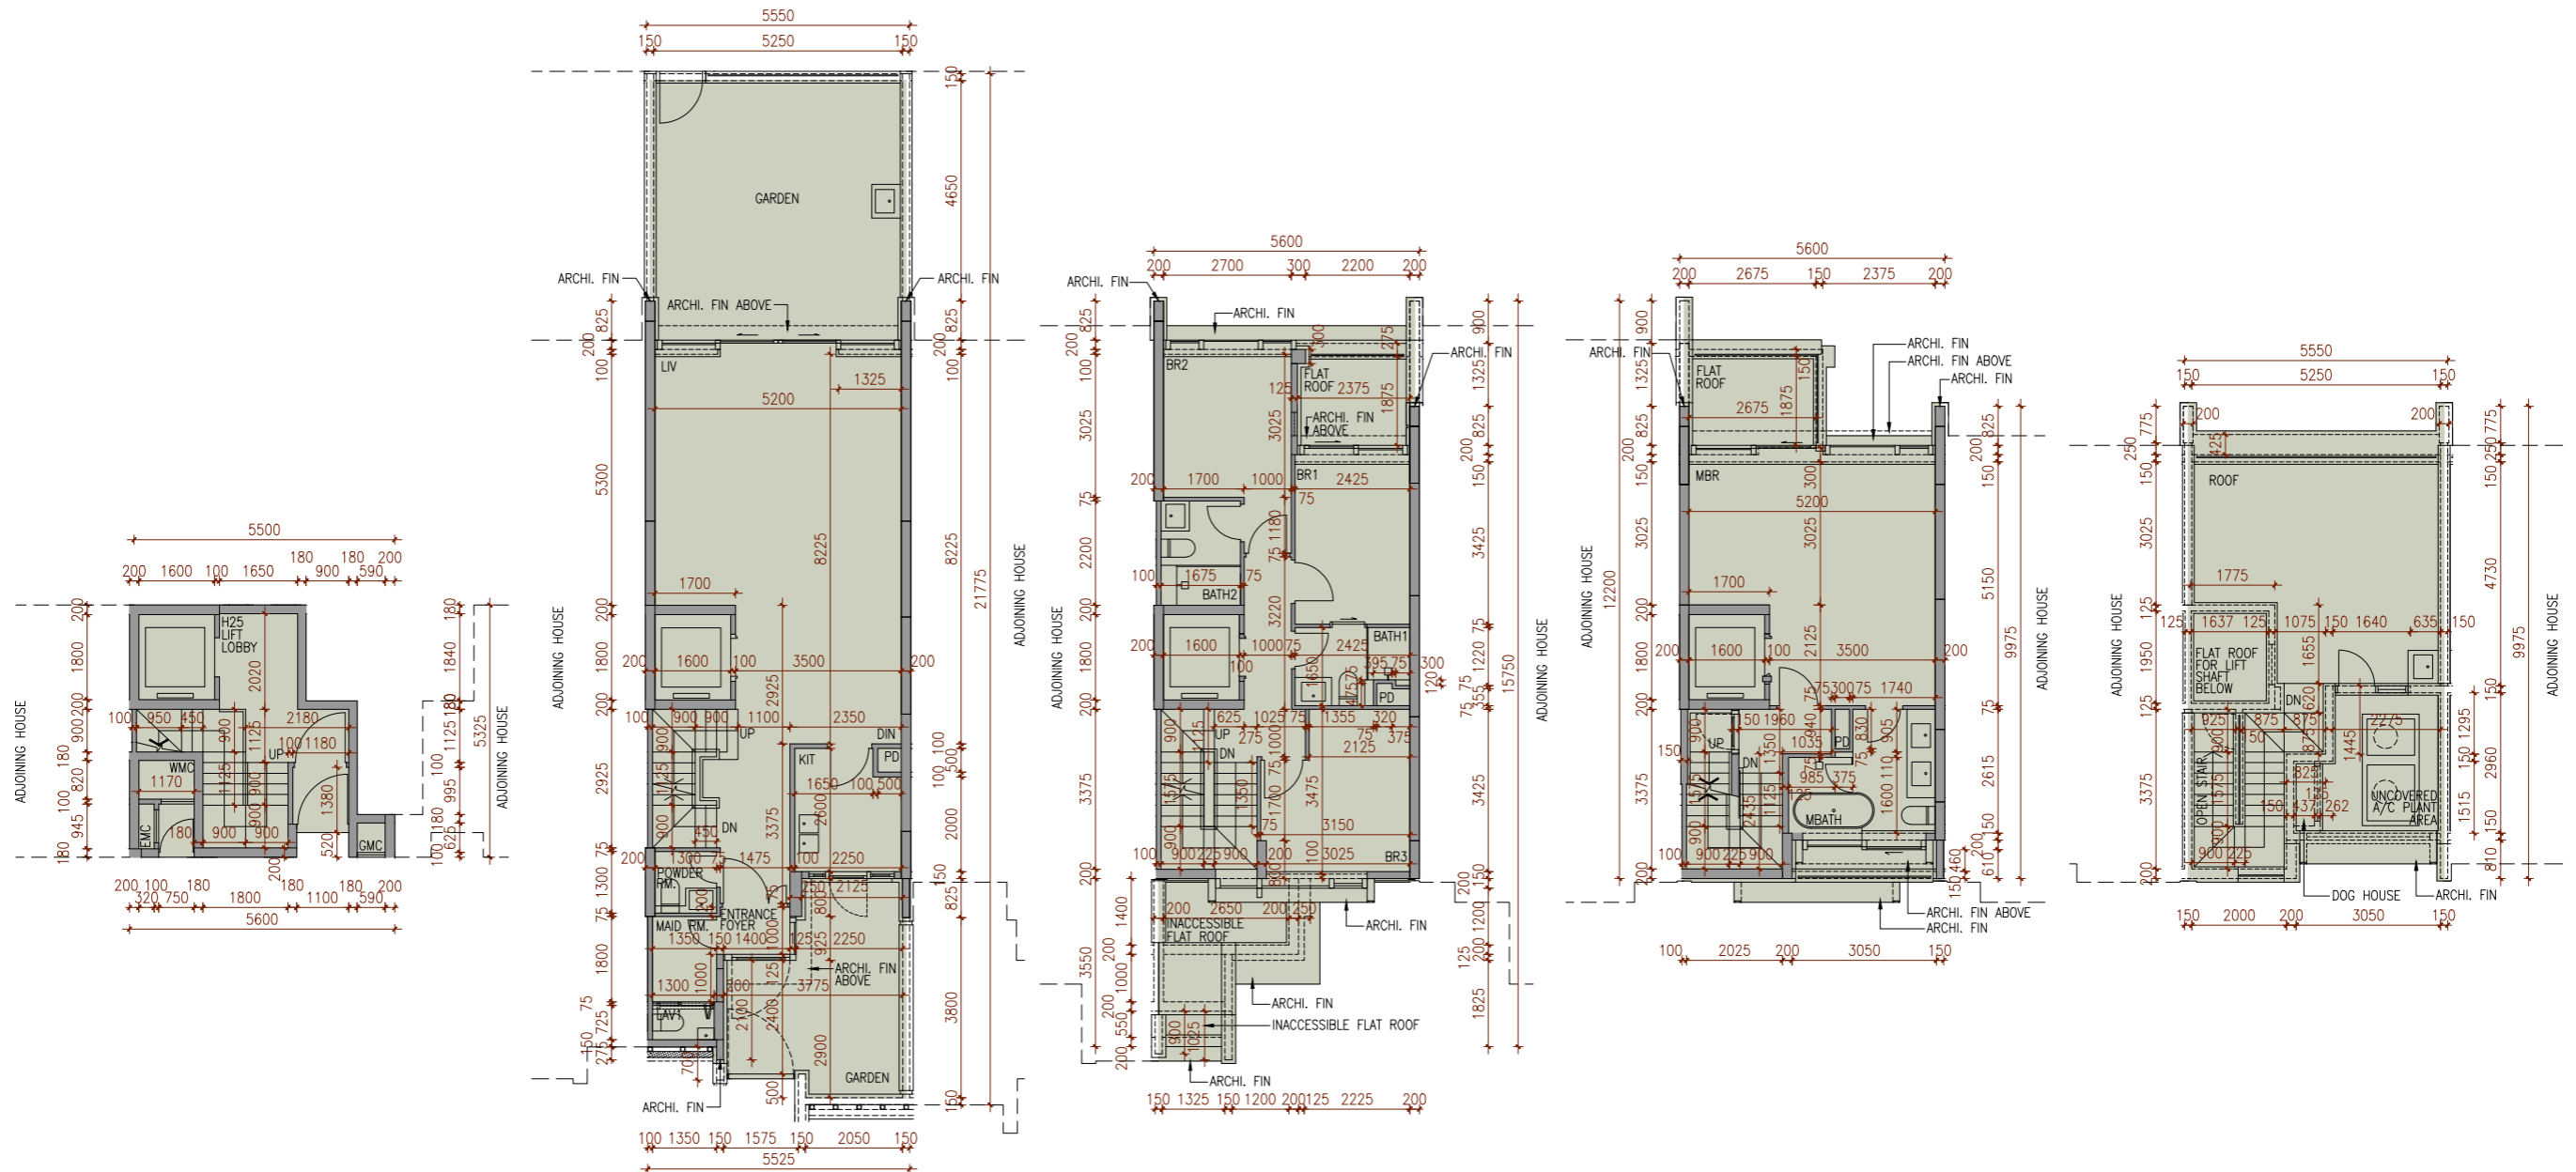

Scale: 0M/米 5M/米  
比例: