



CROSS-SECTION PLAN OF BUILDING IN THE DEVELOPMENT

發展項目中的建築物的橫截面圖

CROSS-SECTION PLAN A - A

橫截面圖 A - A

UR/F	UPPER ROOF	高層天台
R/F	REFUGE ROOF / ROOF	庇護層 / 天台
35/F	RESIDENTIAL UNITS	住宅單位
33/F	RESIDENTIAL UNITS	住宅單位
32/F	RESIDENTIAL UNITS	住宅單位
31/F	RESIDENTIAL UNITS	住宅單位
30/F	RESIDENTIAL UNITS	住宅單位
29/F	RESIDENTIAL UNITS	住宅單位
28/F	RESIDENTIAL UNITS	住宅單位
27/F	RESIDENTIAL UNITS	住宅單位
26/F	RESIDENTIAL UNITS	住宅單位
25/F	RESIDENTIAL UNITS	住宅單位
23/F	RESIDENTIAL UNITS	住宅單位
22/F	RESIDENTIAL UNITS	住宅單位
21/F	RESIDENTIAL UNITS	住宅單位
20/F	RESIDENTIAL UNITS	住宅單位
19/F	RESIDENTIAL UNITS	住宅單位
18/F	RESIDENTIAL UNITS	住宅單位
17/F	RESIDENTIAL UNITS	住宅單位
16/F	RESIDENTIAL UNITS	住宅單位
15/F	RESIDENTIAL UNITS	住宅單位
12/F	RESIDENTIAL UNITS	住宅單位
11/F	RESIDENTIAL UNITS	住宅單位
10/F	RESIDENTIAL UNITS	住宅單位
9/F	RESIDENTIAL UNITS	住宅單位
8/F	RESIDENTIAL UNITS	住宅單位
7/F	RESIDENTIAL UNITS	住宅單位
6/F	RESIDENTIAL UNITS	住宅單位
5/F	RESIDENTIAL UNITS	住宅單位
3/F	RESIDENTIAL UNITS	住宅單位
	TRANSFER PLATE	結構轉換層
2/F	RECREATIONAL FACILITIES	康樂設施
1/F	E/M ROOM / COMMERCIAL ACCOMMODATION	機電層 / 商場
G/F	ENTRANCE LOBBY / COMMERCIAL ACCOMMODATION	入口大堂 / 商場
B/F	CARPARK	停車場

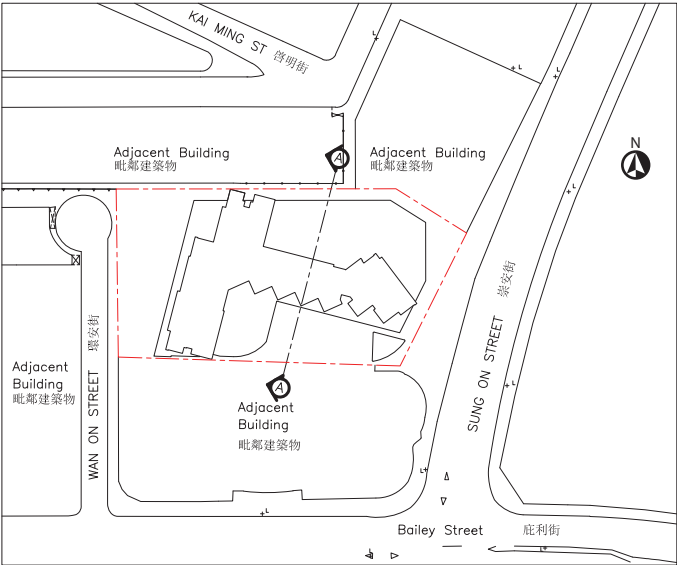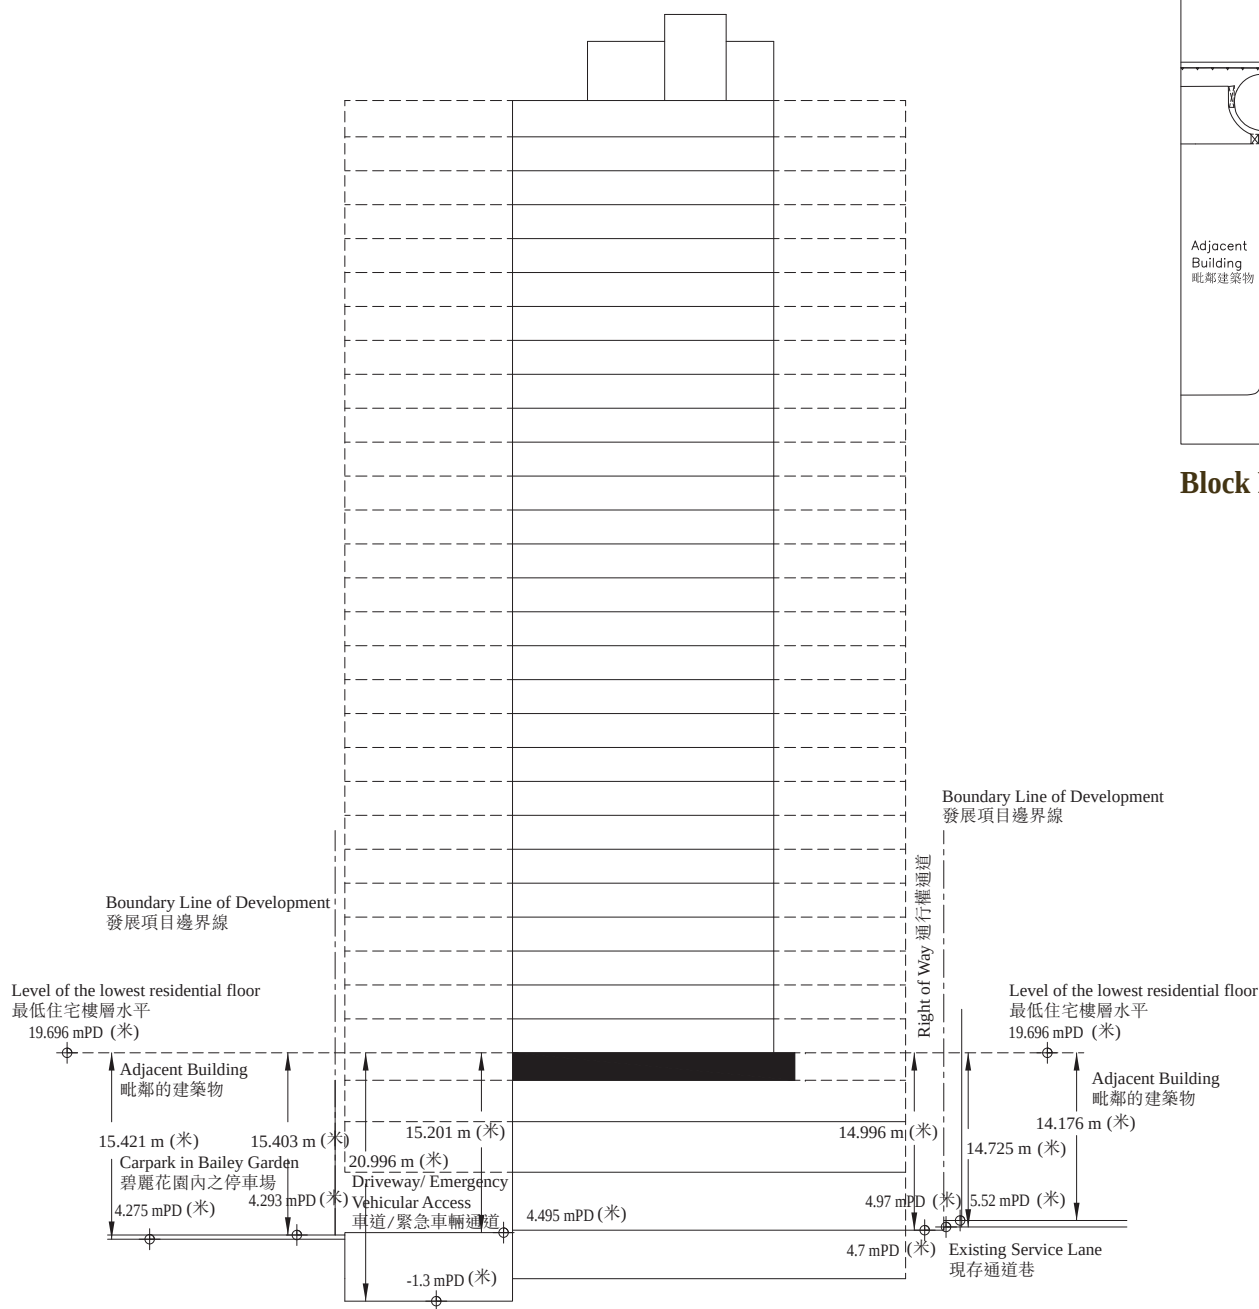

Block Plan 座向圖 --- Boundary Line of Development
發展項目邊界線

- Remarks :
1. The part of existing Service Lane adjacent to the building is 4.970 to 5.520 metres above the Hong Kong Principal Datum.
 2. The part of the Right of Way adjacent to the building is 4.7 metres above Hong Kong Principal Datum.
 3. The part of Driveway/ Emergency Vehicular Access adjacent to the building is -1.3 to 4.495 metres above the Hong Kong Principal Datum.
 4. The part of the carpark in Bailey Garden adjacent to the building is 4.275 to 4.293 metres above the Hong Kong Principal Datum.
 5. The dotted line denotes the lowest residential floor.
 6. mPD means height above Hong Kong Principal Datum.

- 備註 :
1. 毗鄰建築物的一段現存通道巷為香港主水平基準以上 4.970 米至 5.520 米。
 2. 毗鄰建築物的一段通行權道為香港主水平基準以上 4.7 米。
 3. 毗鄰建築物的一段車道/緊急車輛通道為香港主水平基準以上 -1.3 米至 4.495米。
 4. 毗鄰建築物的一段碧麗花園內之停車場為香港主水平基準以上 4.275 米至 4.293 米。
 5. 虛線為最低住宅樓層水平。
 6. mPD 指香港主水平基準以上高度。



CROSS-SECTION PLAN OF BUILDING IN THE DEVELOPMENT

發展項目中的建築物的橫截面圖

CROSS-SECTION PLAN B - B

橫 截 面 圖 B - B

UR/F	UPPER ROOF	高層天台
R/F	REFUGE ROOF / ROOF	庇護層 / 天台
35/F	RESIDENTIAL UNITS	住宅單位
33/F	RESIDENTIAL UNITS	住宅單位
32/F	RESIDENTIAL UNITS	住宅單位
31/F	RESIDENTIAL UNITS	住宅單位
30/F	RESIDENTIAL UNITS	住宅單位
29/F	RESIDENTIAL UNITS	住宅單位
28/F	RESIDENTIAL UNITS	住宅單位
27/F	RESIDENTIAL UNITS	住宅單位
26/F	RESIDENTIAL UNITS	住宅單位
25/F	RESIDENTIAL UNITS	住宅單位
23/F	RESIDENTIAL UNITS	住宅單位
22/F	RESIDENTIAL UNITS	住宅單位
21/F	RESIDENTIAL UNITS	住宅單位
20/F	RESIDENTIAL UNITS	住宅單位
19/F	RESIDENTIAL UNITS	住宅單位
18/F	RESIDENTIAL UNITS	住宅單位
17/F	RESIDENTIAL UNITS	住宅單位
16/F	RESIDENTIAL UNITS	住宅單位
15/F	RESIDENTIAL UNITS	住宅單位
12/F	RESIDENTIAL UNITS	住宅單位
11/F	RESIDENTIAL UNITS	住宅單位
10/F	RESIDENTIAL UNITS	住宅單位
9/F	RESIDENTIAL UNITS	住宅單位
8/F	RESIDENTIAL UNITS	住宅單位
7/F	RESIDENTIAL UNITS	住宅單位
6/F	RESIDENTIAL UNITS	住宅單位
5/F	RESIDENTIAL UNITS	住宅單位
3/F	RESIDENTIAL UNITS	住宅單位
	TRANSFER PLATE	結構轉換層
2/F	RECREATIONAL FACILITIES	康樂設施
1/F	E/M ROOM / COMMERCIAL ACCOMMODATION	機電層 / 商場
G/F	ENTRANCE LOBBY / COMMERCIAL ACCOMMODATION	入口大堂 / 商場
B/F	CARPARK	停車場

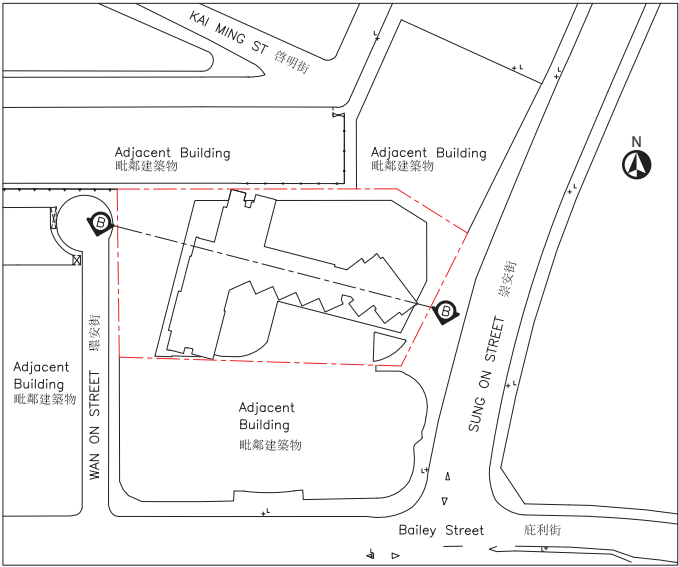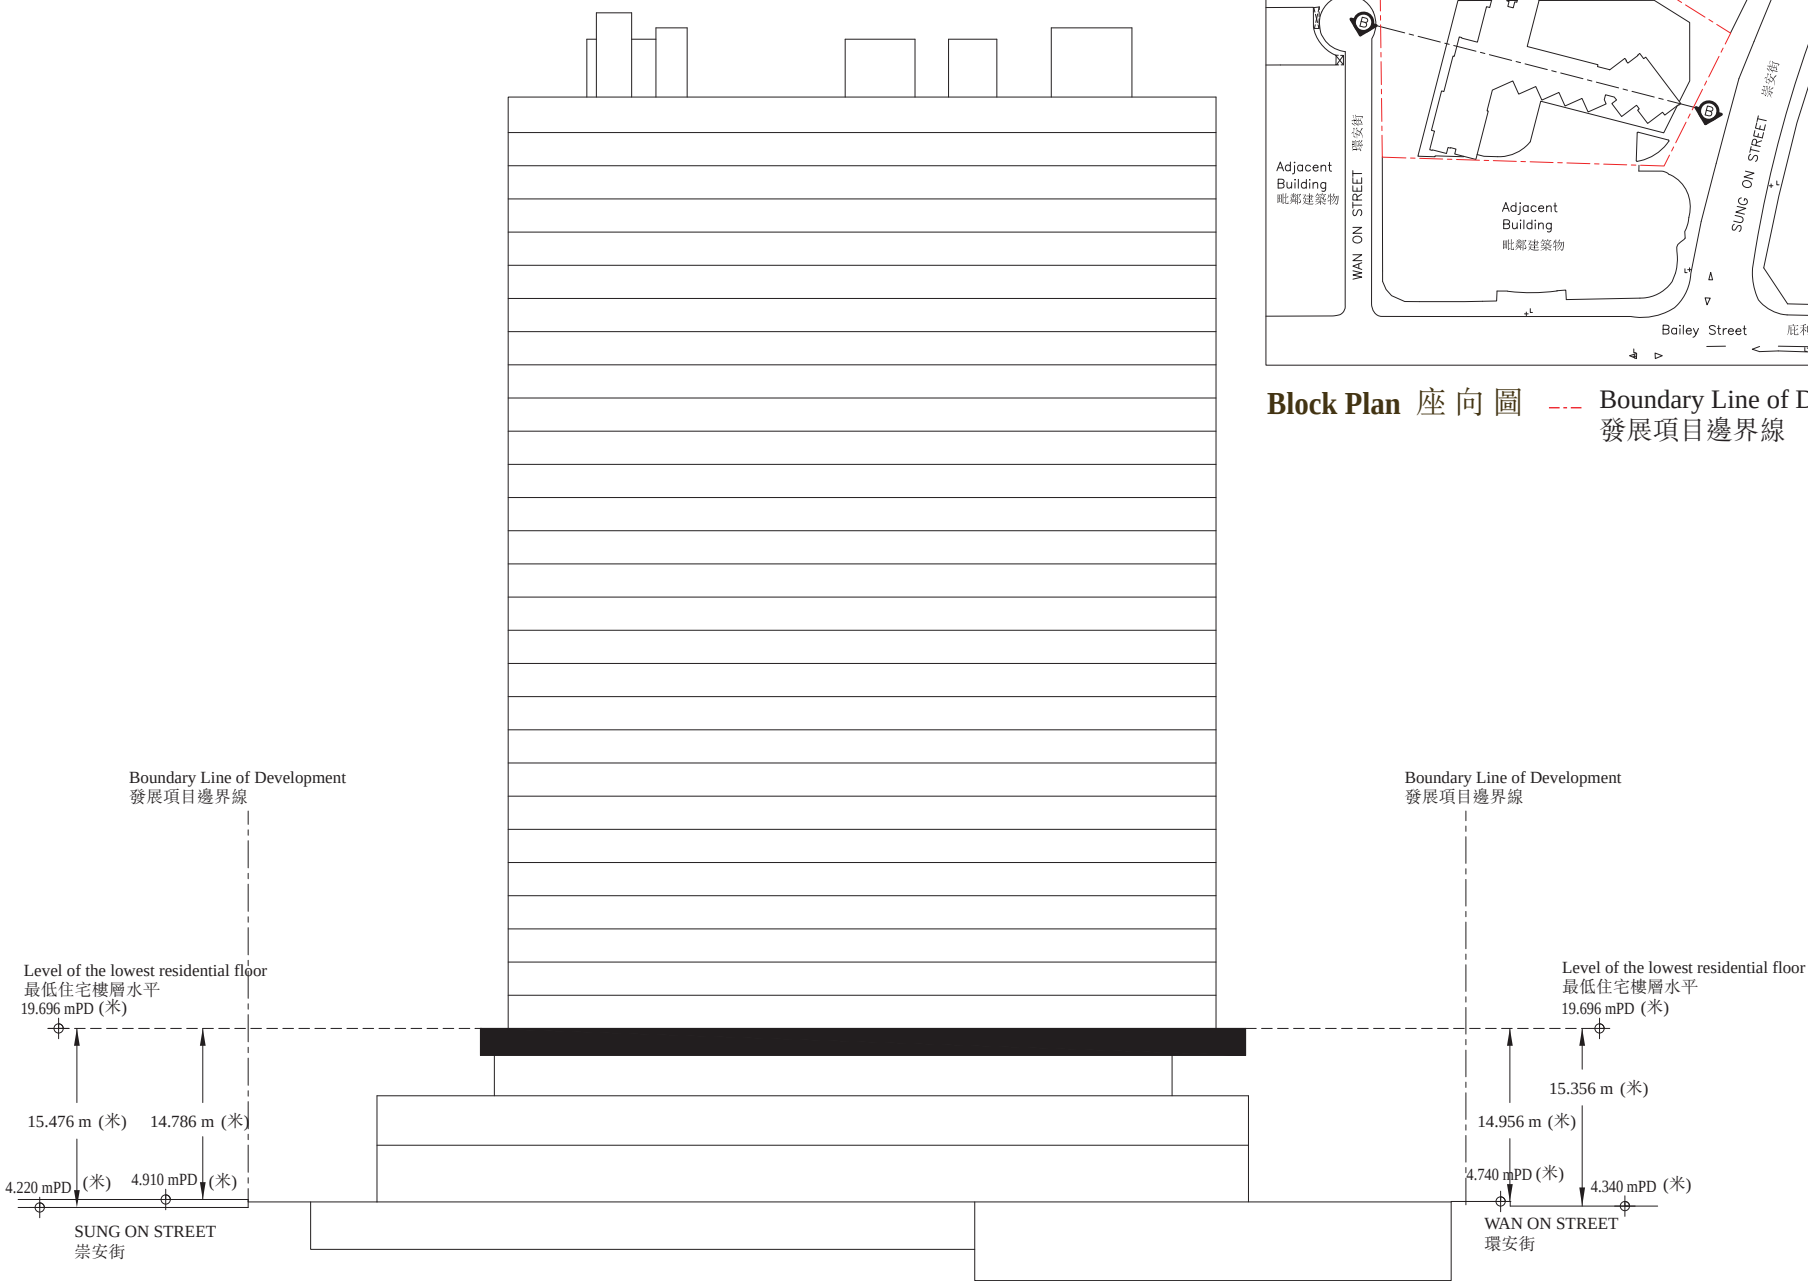

Block Plan 座向圖 --- Boundary Line of Development
發展項目邊界線

Remarks :

1. The part of Wan On Street adjacent to the building is 4.340 to 4.740 metres above the Hong Kong Principal Datum.
2. The part of Sung On Street adjacent to the building is 4.220 to 4.910 metres above the Hong Kong Principal Datum.
3. The dotted line denotes the lowest residential floor.
4. mPD means height above Hong Kong Principal Datum.

備註 :

1. 毗鄰建築物的一段環安街為香港主水平基準以上 4.340 米至 4.740 米。
2. 毗鄰建築物的一段崇安街為香港主水平基準以上 4.220 米至 4.910 米。
3. 虛線為最低住宅樓層水平。
4. mPD 指香港主水平基準以上高度。