


CROSS-SECTION PLAN OF BUILDING IN THE PHASE


期數中的建築物的橫截面圖

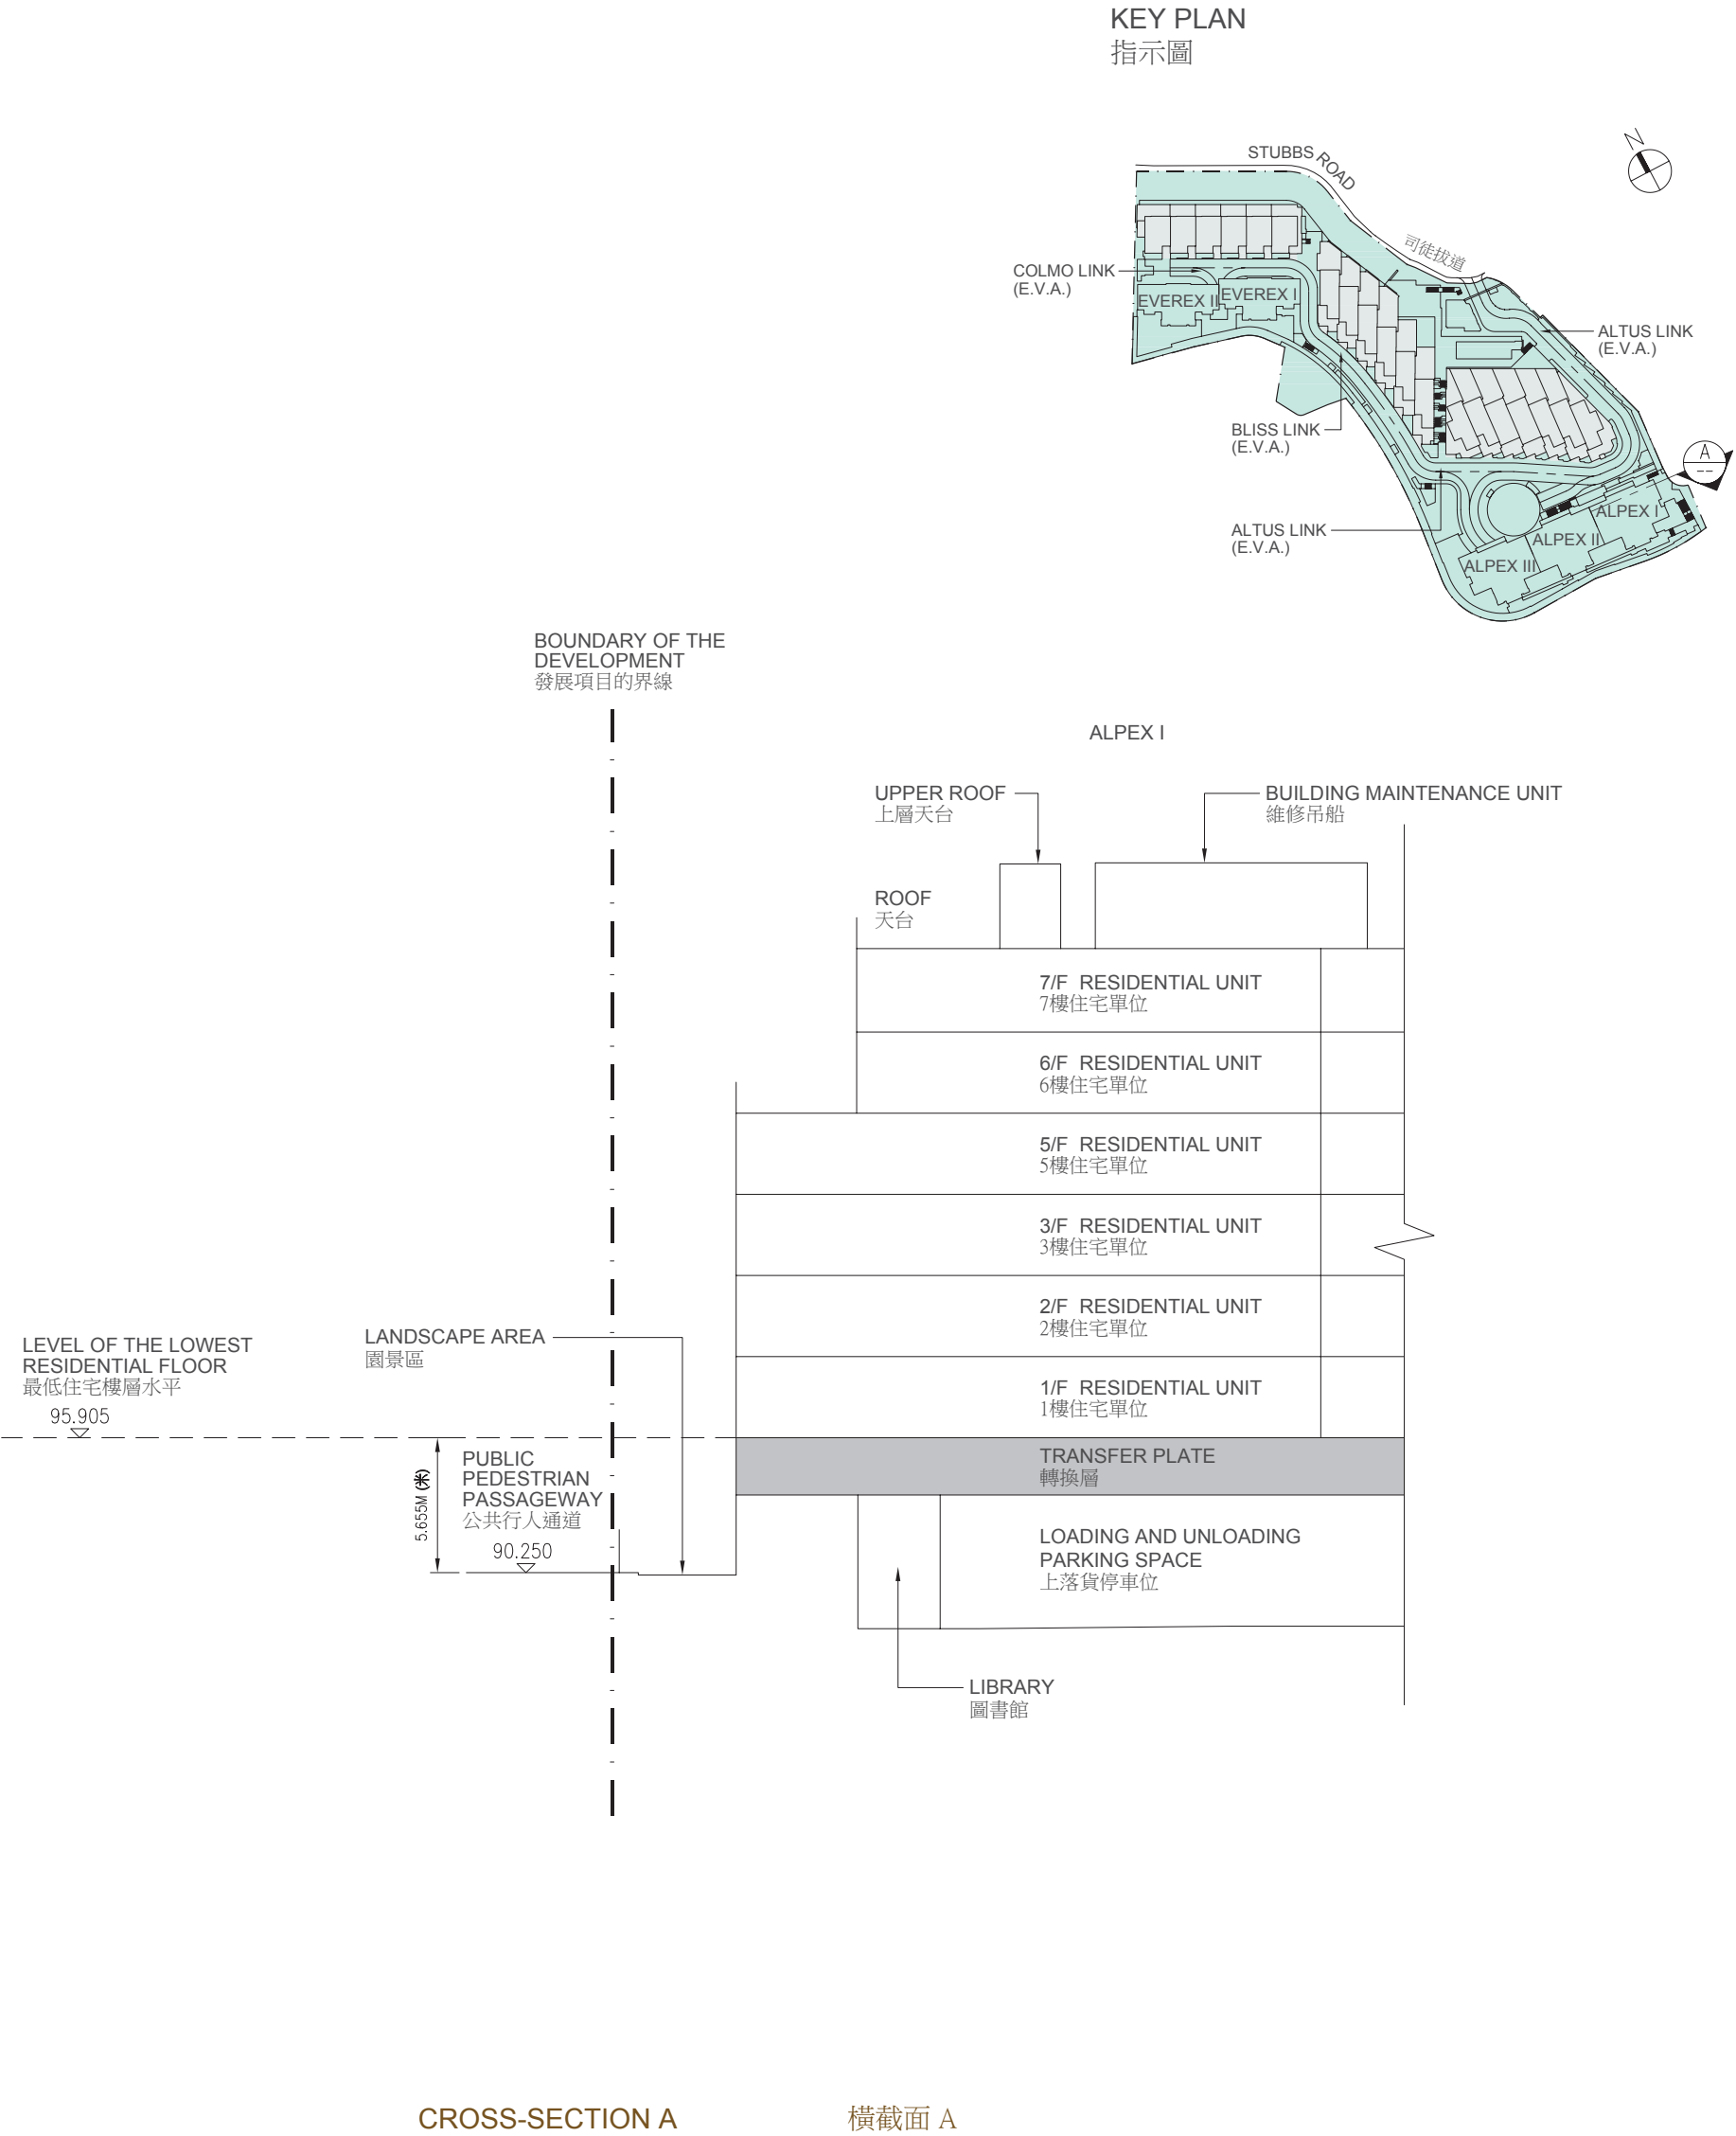

1. The part of public pedestrian passageway adjacent to the building is 90.250 metres above the Hong Kong Principal Datum.
 2. Dotted line (— — —) denotes the level of the lowest residential floor of the building in the Phase.
 3. E.V.A. denotes Emergency Vehicular Access.
 4. ▽ Denotes height (in metres) above the Hong Kong Principal Datum.
1. 毗連建築物的一段公共行人通道為香港主水平基準以上90.250米。
 2. 虛線（— — —）代表期數中的建築物的最低住宅樓層水平。
 3. E.V.A.代表緊急車輛通道。
 4. ▽ 代表香港主水平基準以上的高度（米）。

CROSS-SECTION PLAN OF BUILDING IN THE PHASE

期數中的建築物的橫截面圖

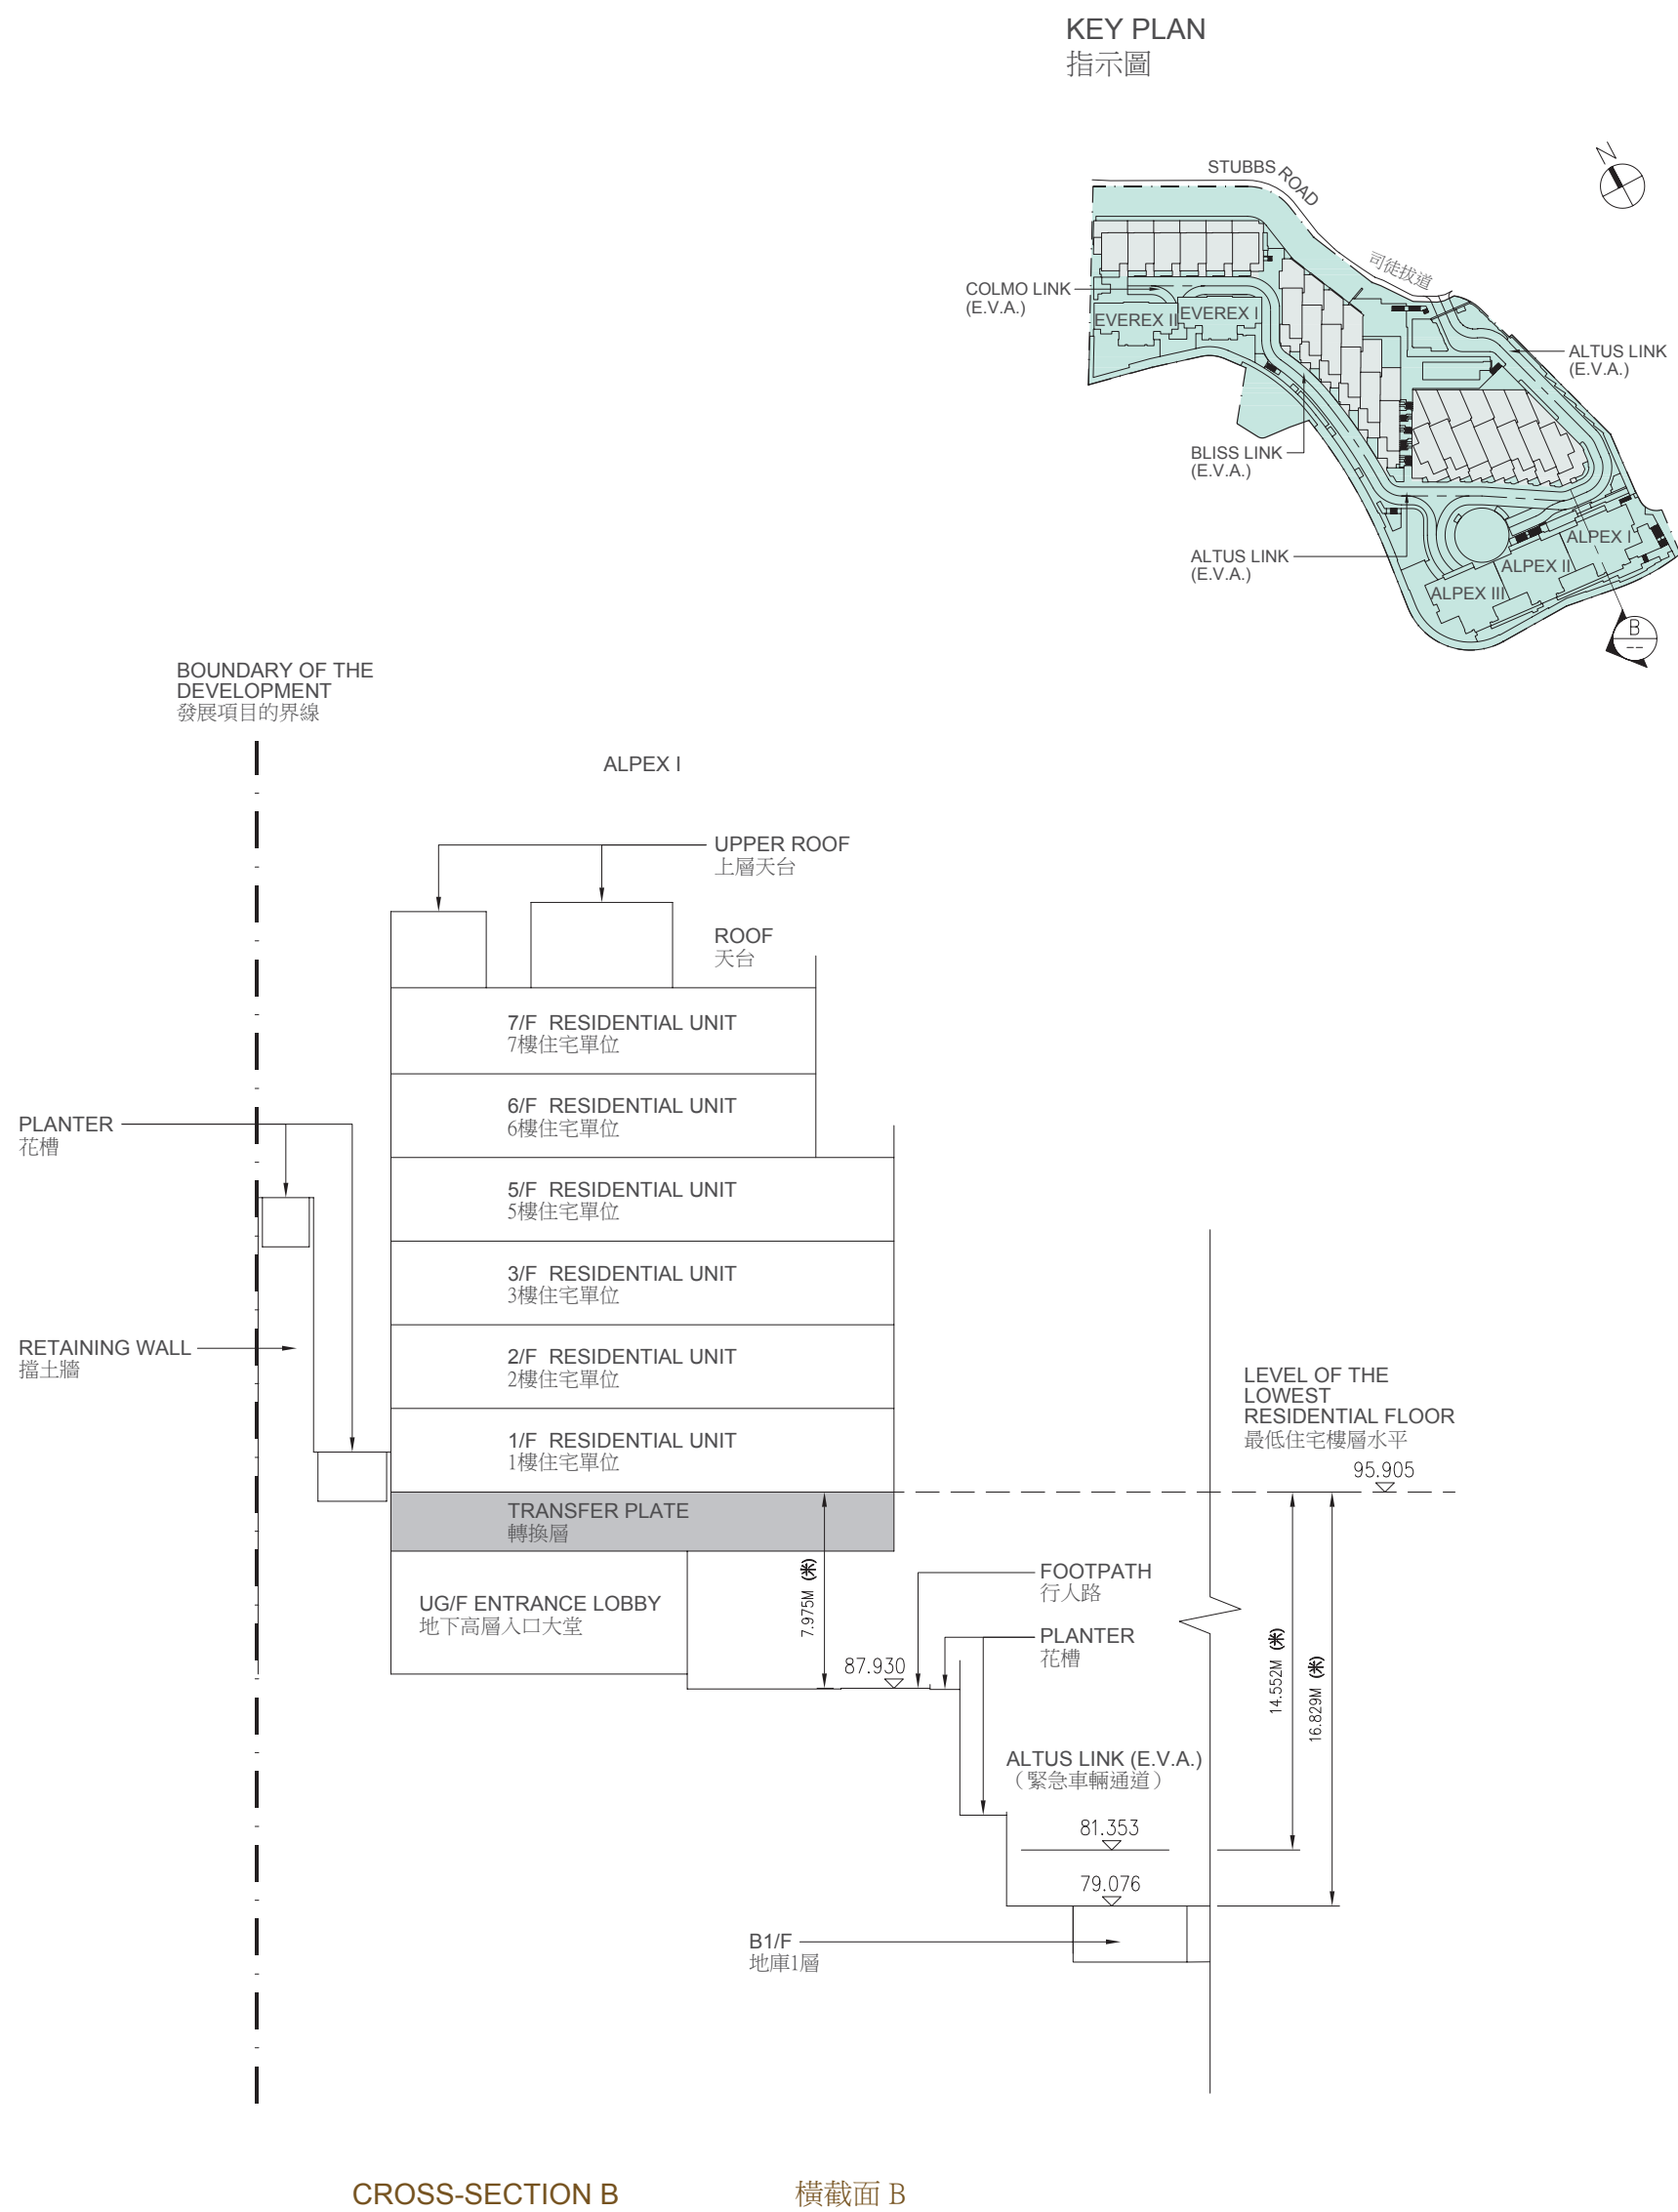



1. The part of Altus Link (E.V.A.) adjacent to the building is 79.076 to 81.353 metres above the Hong Kong Principal Datum.
2. The part of footpath adjacent to the building is 87.930 metres above the Hong Kong Principal Datum.
3. Dotted line (— — —) denotes the level of the lowest residential floor of the building in the Phase.
4. E.V.A. denotes Emergency Vehicular Access.
5. ▽ Denotes height (in metres) above the Hong Kong Principal Datum.

1. 毗連建築物的一段Altus Link（緊急車輛通道）為香港主水平基準以上79.076至81.353米。
2. 毗連建築物的一段行人路為香港主水平基準以上87.930米。
3. 虛線（ — — — ）代表期數中的建築物的最低住宅樓層水平。
4. E.V.A.代表緊急車輛通道。
5. ▽ 代表香港主水平基準以上的高度（米）。

CROSS-SECTION PLAN OF BUILDING IN THE PHASE

期數中的建築物的橫截面圖

KEY PLAN
指示圖

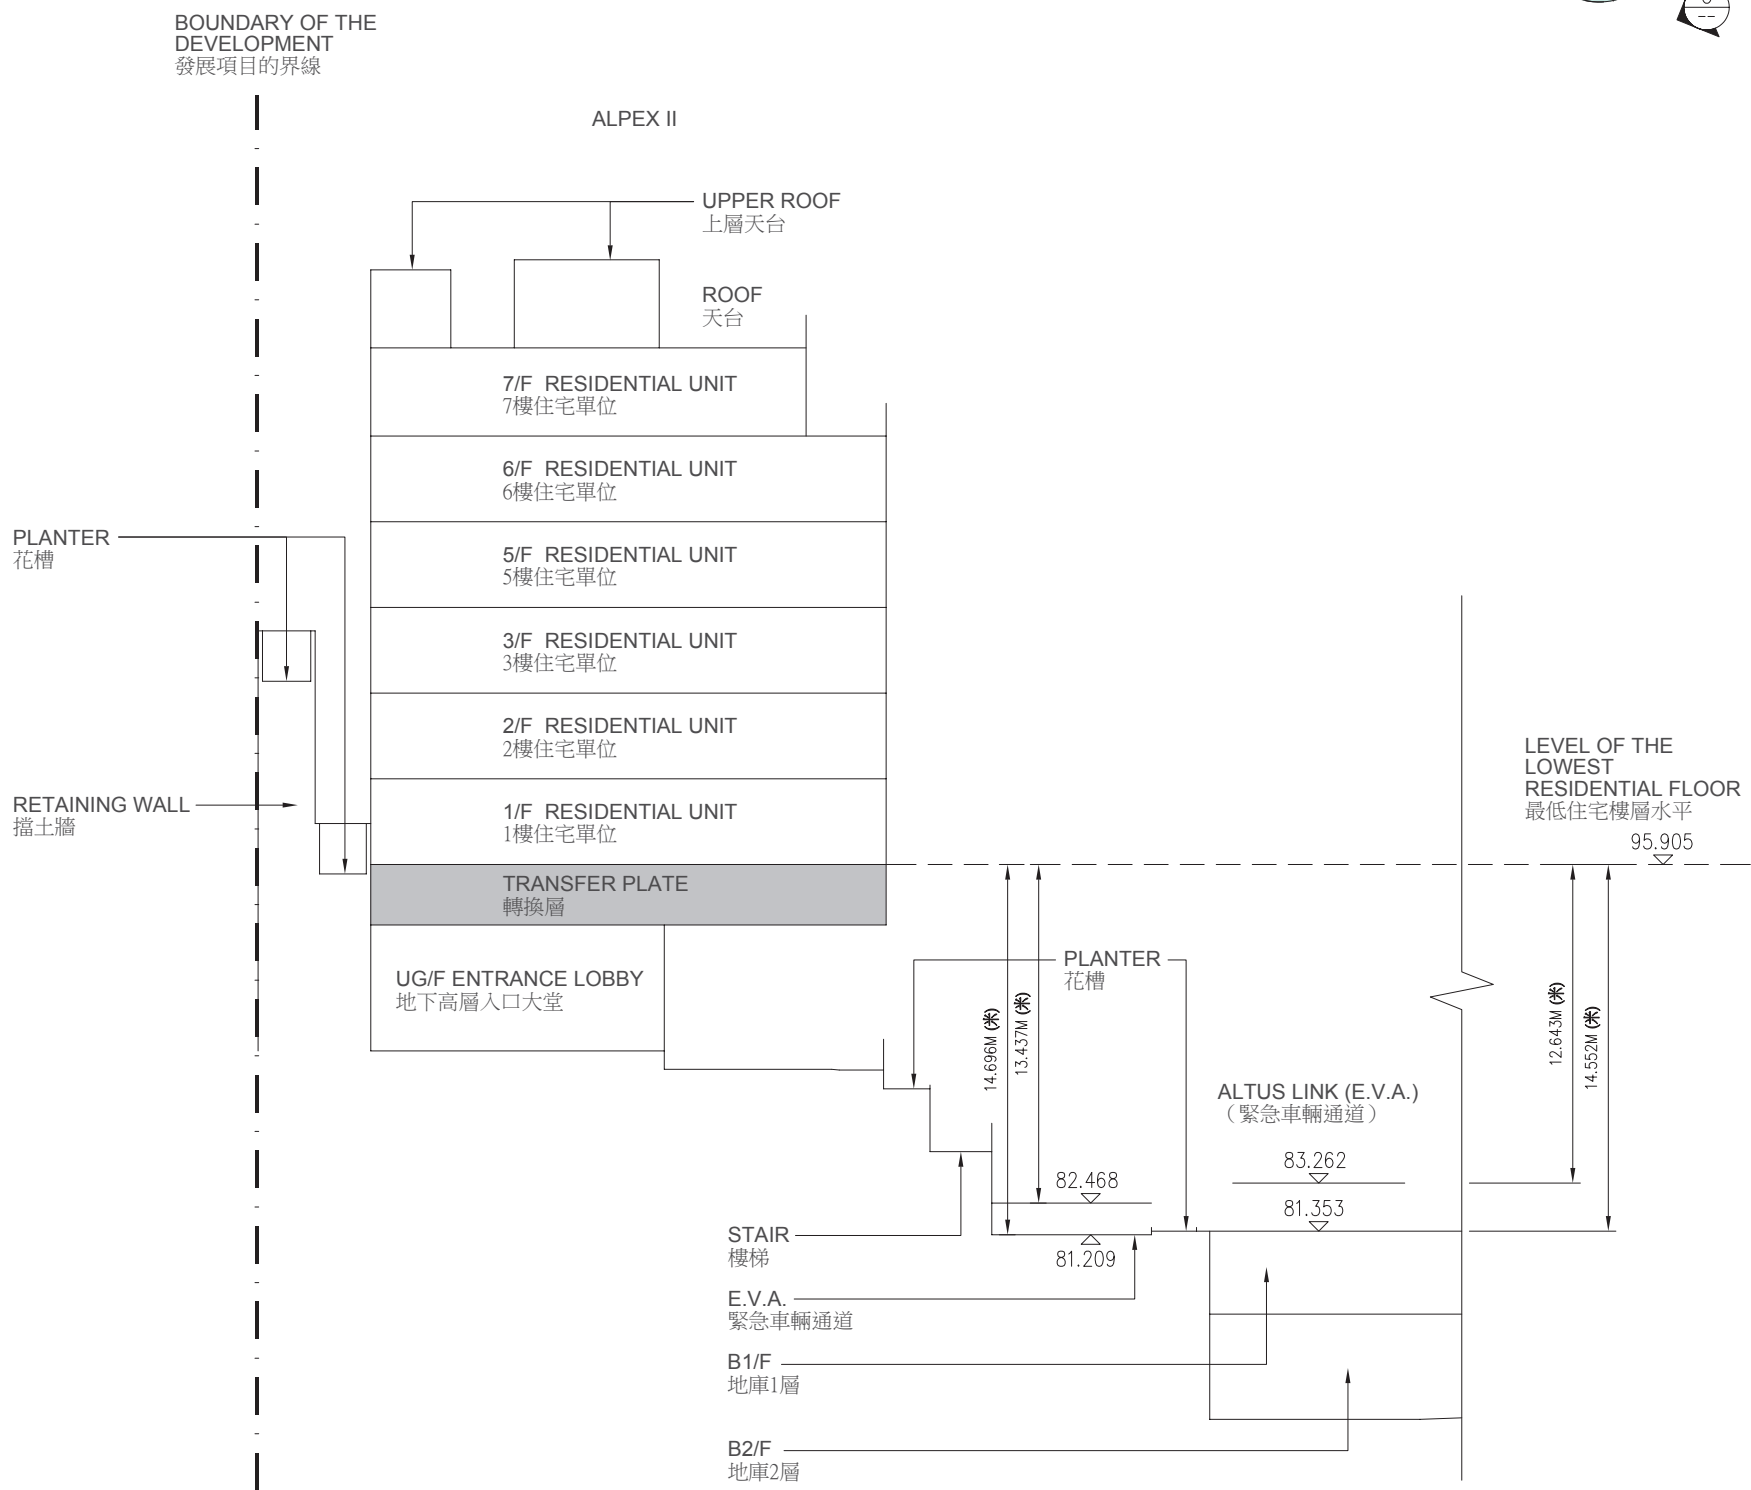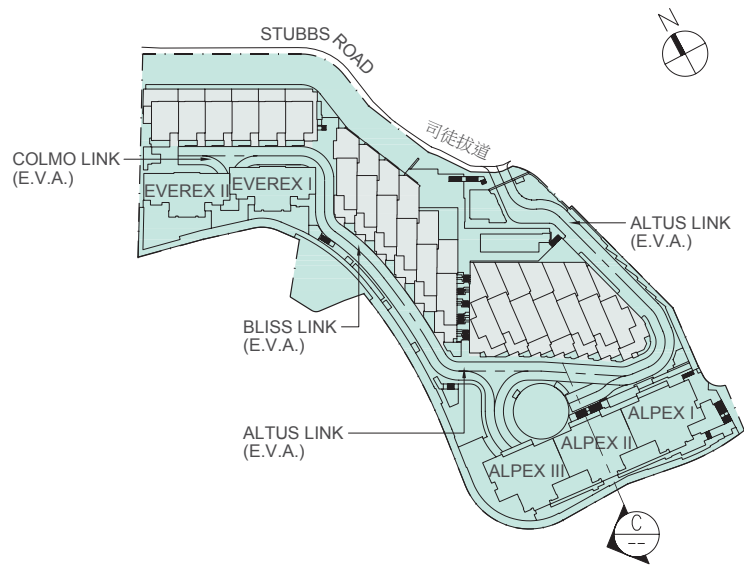

CROSS-SECTION C

橫截面 C



1. The part of Altus Link (E.V.A.) adjacent to the building is 81.353 to 83.262 metres above the Hong Kong Principal Datum.
2. The part of E.V.A. adjacent to the building is 81.209 to 82.468 meters above the Hong Kong Principal Datum.
3. Dotted line (— — —) denotes the level of the lowest residential floor of the building in the Phase.
4. E.V.A. denotes Emergency Vehicular Access.
5. ▽ or △ Denotes height (in metres) above the Hong Kong Principal Datum.

1. 毗連建築物的一段Altus Link（緊急車輛通道）為香港主水平基準以上81.353至83.262米。
2. 毗連建築物的一段緊急車輛通道為香港主水平基準以上81.209至82.468米。
3. 虛線（ — — — ）代表期數中的建築物的最低住宅樓層水平。
4. E.V.A.代表緊急車輛通道。
5. ▽ 或 △ 代表香港主水平基準以上的高度（米）。

CROSS-SECTION PLAN OF BUILDING IN THE PHASE

期數中的建築物的橫截面圖

KEY PLAN
指示圖

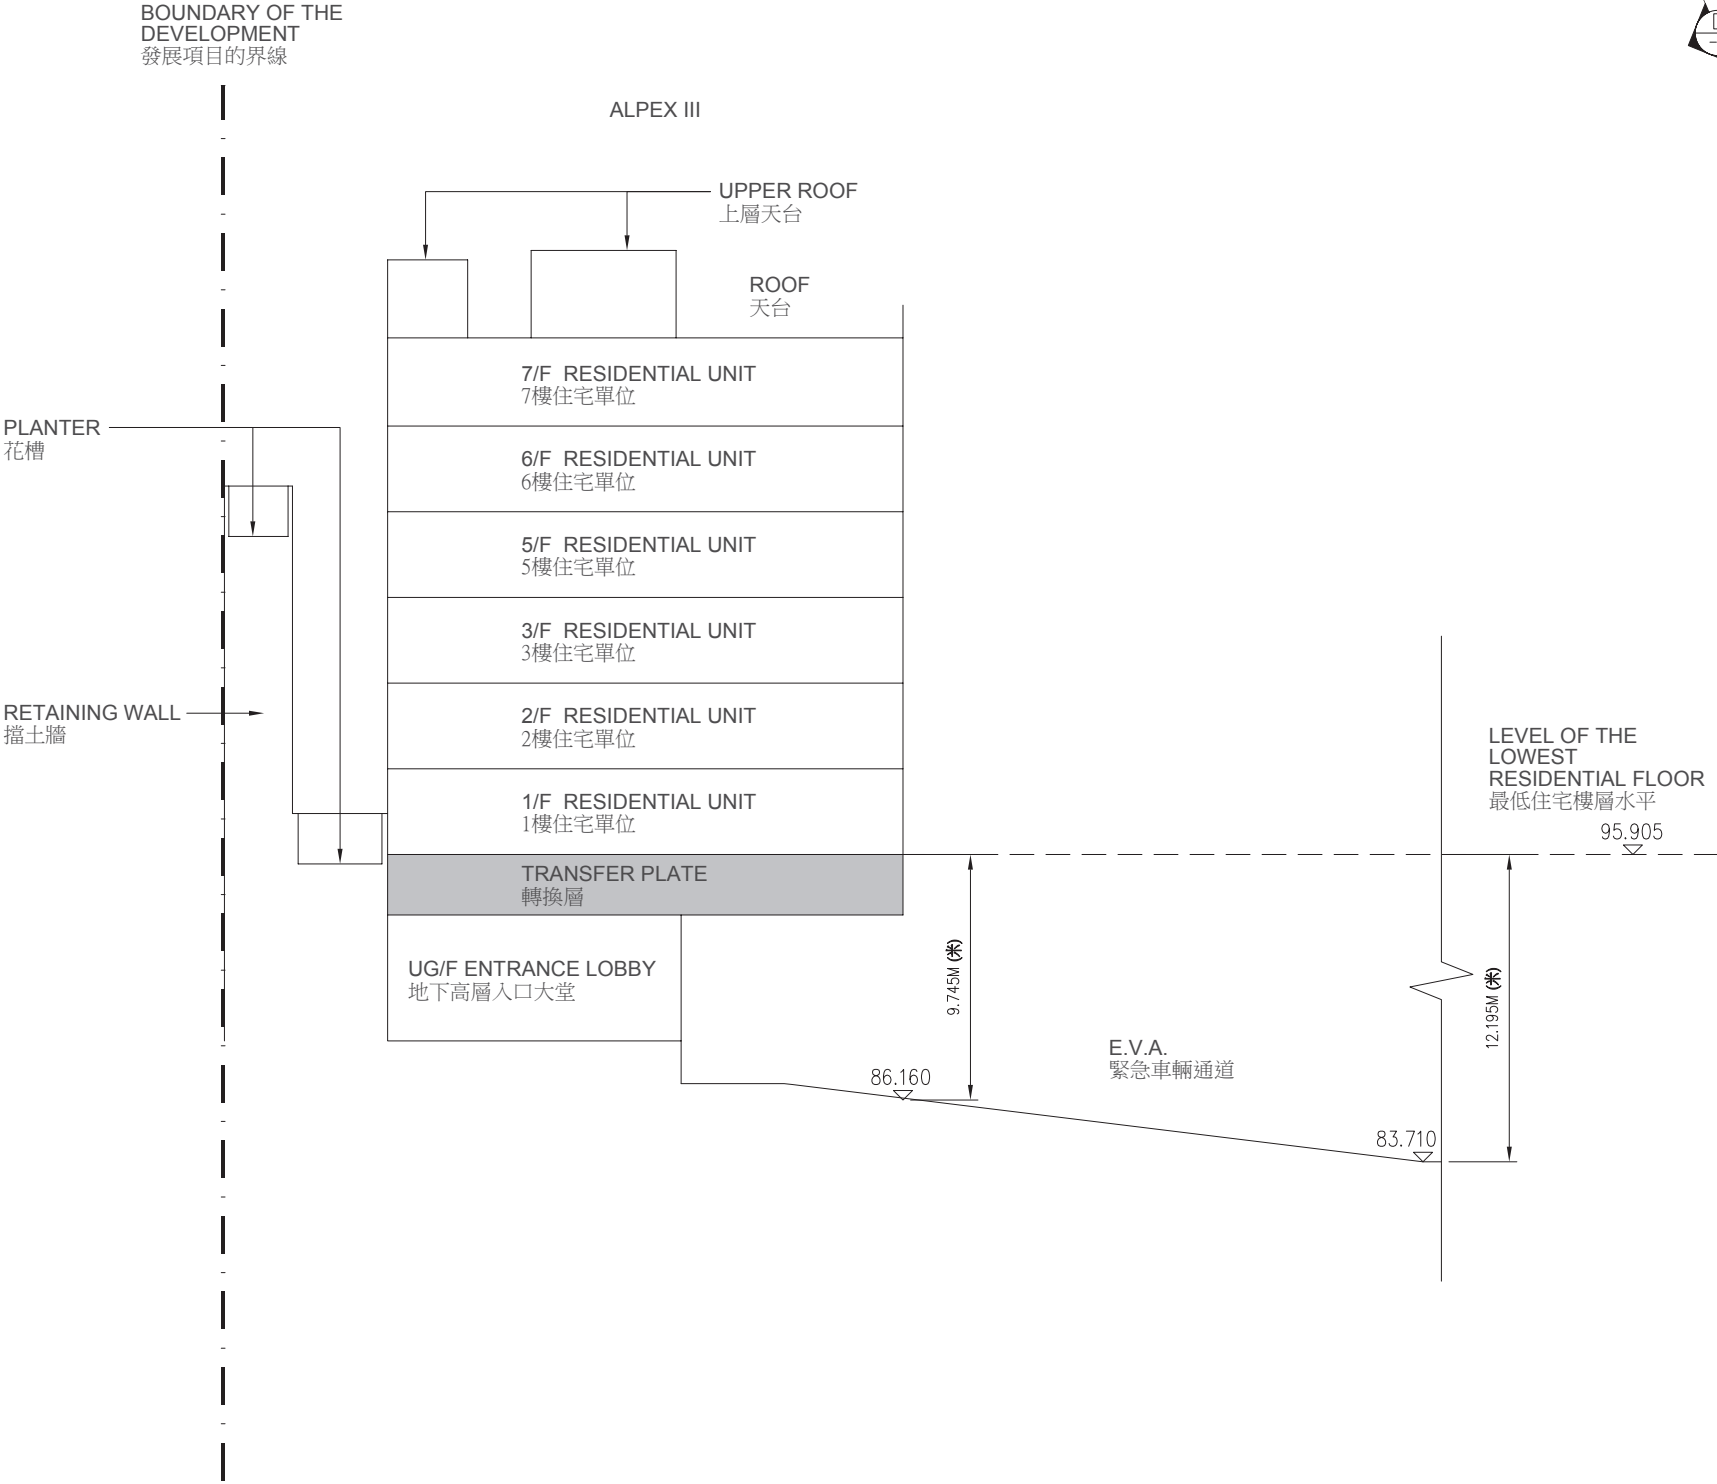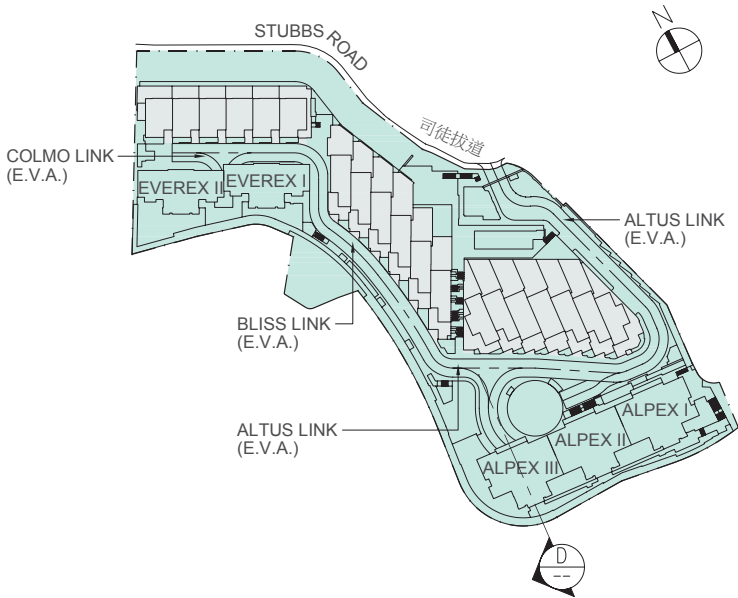

CROSS-SECTION D

橫截面 D


1. The part of E.V.A. adjacent to the building is 83.710 to 86.160 metres above the Hong Kong Principal Datum.
2. Dotted line (— — —) denotes the level of the lowest residential floor of the building in the Phase.
3. E.V.A. denotes Emergency Vehicular Access.
4. ▽ Denotes height (in metres) above the Hong Kong Principal Datum.

1. 毗連建築物的一段緊急車輛通道為香港主水平基準以上83.710至86.160米。
2. 虛線 (— — —) 代表期數中的建築物的最低住宅樓層水平。
3. E.V.A.代表緊急車輛通道。
4. ▽ 代表香港主水平基準以上的高度 (米)。


CROSS-SECTION PLAN OF BUILDING IN THE PHASE

期數中的建築物的橫截面圖

KEY PLAN
指示圖

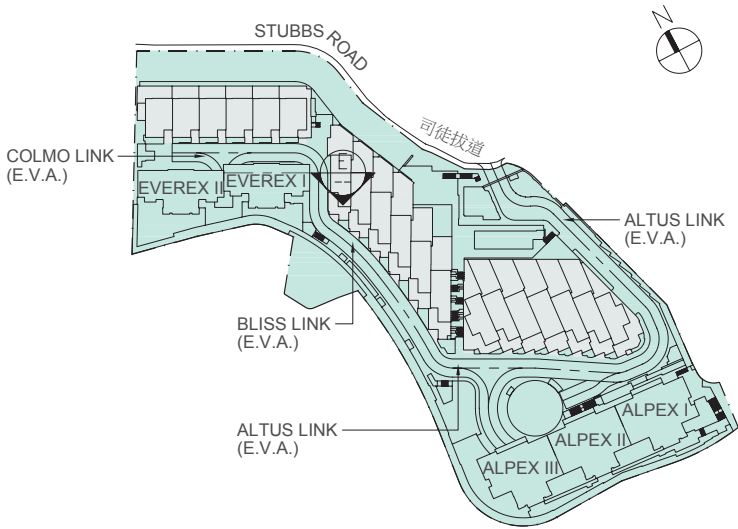

EVEREX I

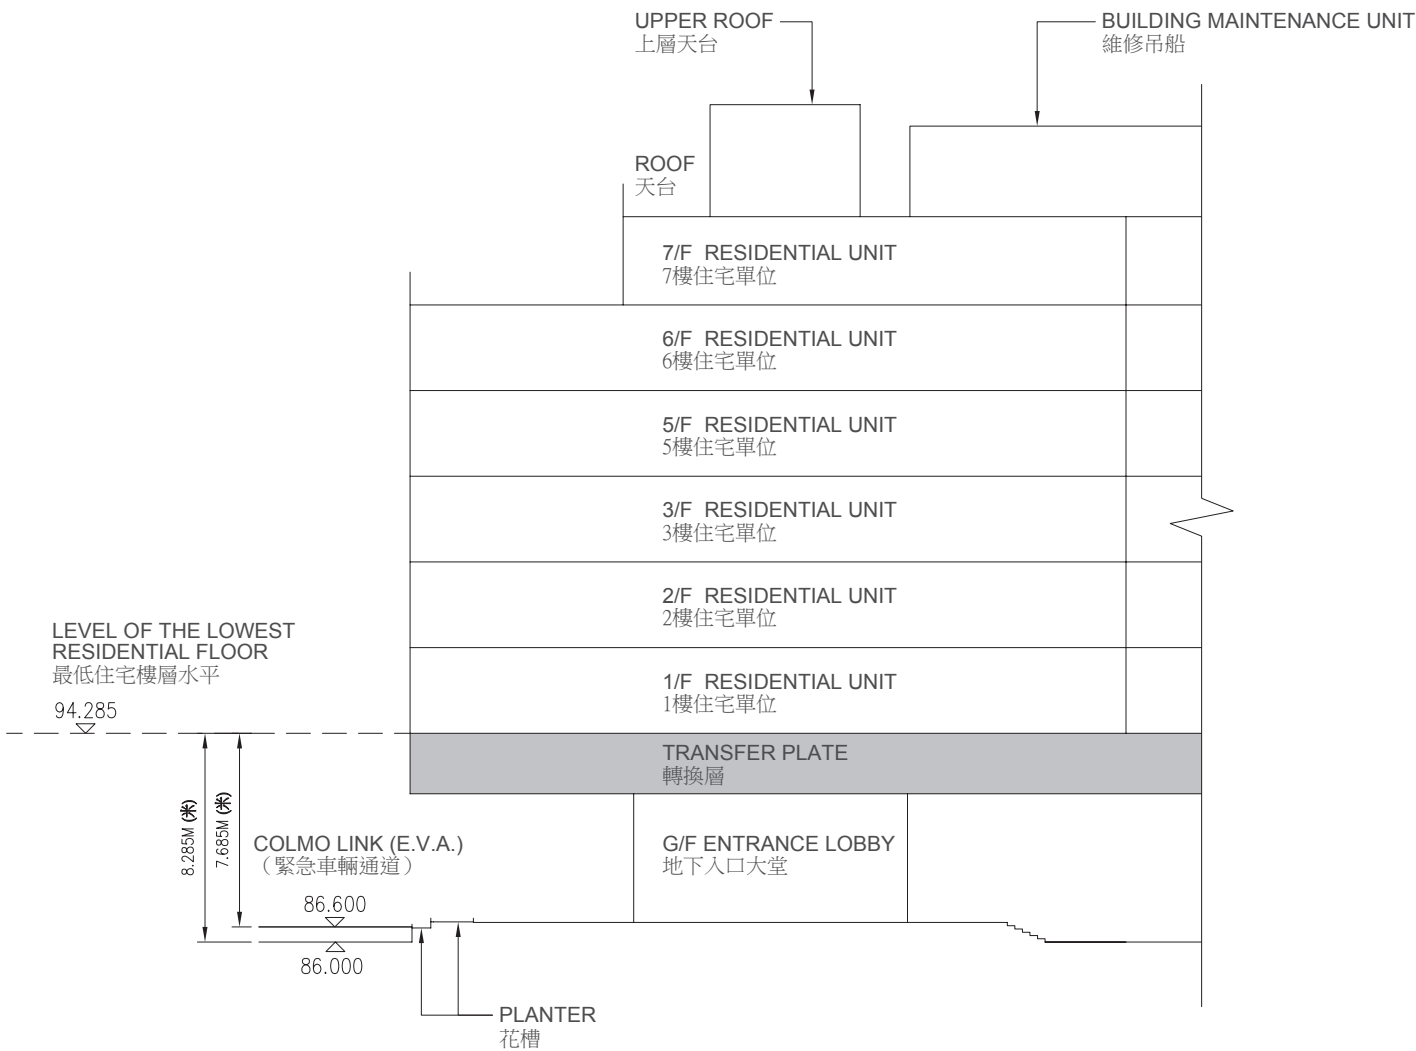

CROSS-SECTION E

橫截面 E



1. The part of Colmo Link (E.V.A.) adjacent to the building is 86.000 to 86.600 metres above the Hong Kong Principal Datum.
2. Dotted line (— — —) denotes the level of the lowest residential floor of the building in the Phase.
3. E.V.A. denotes Emergency Vehicular Access.
4. ▽ or △ Denotes height (in metres) above the Hong Kong Principal Datum.

1. 毗連建築物的一段Colmo Link（緊急車輛通道）為香港主水平基準以上86.000至86.600米。
2. 虛線（ — — — ）代表期數中的建築物的最低住宅樓層水平。
3. E.V.A.代表緊急車輛通道。
4. ▽ 或 △ 代表香港主水平基準以上的高度（米）。

CROSS-SECTION PLAN OF BUILDING IN THE PHASE

期數中的建築物的橫截面圖

KEY PLAN
指示圖

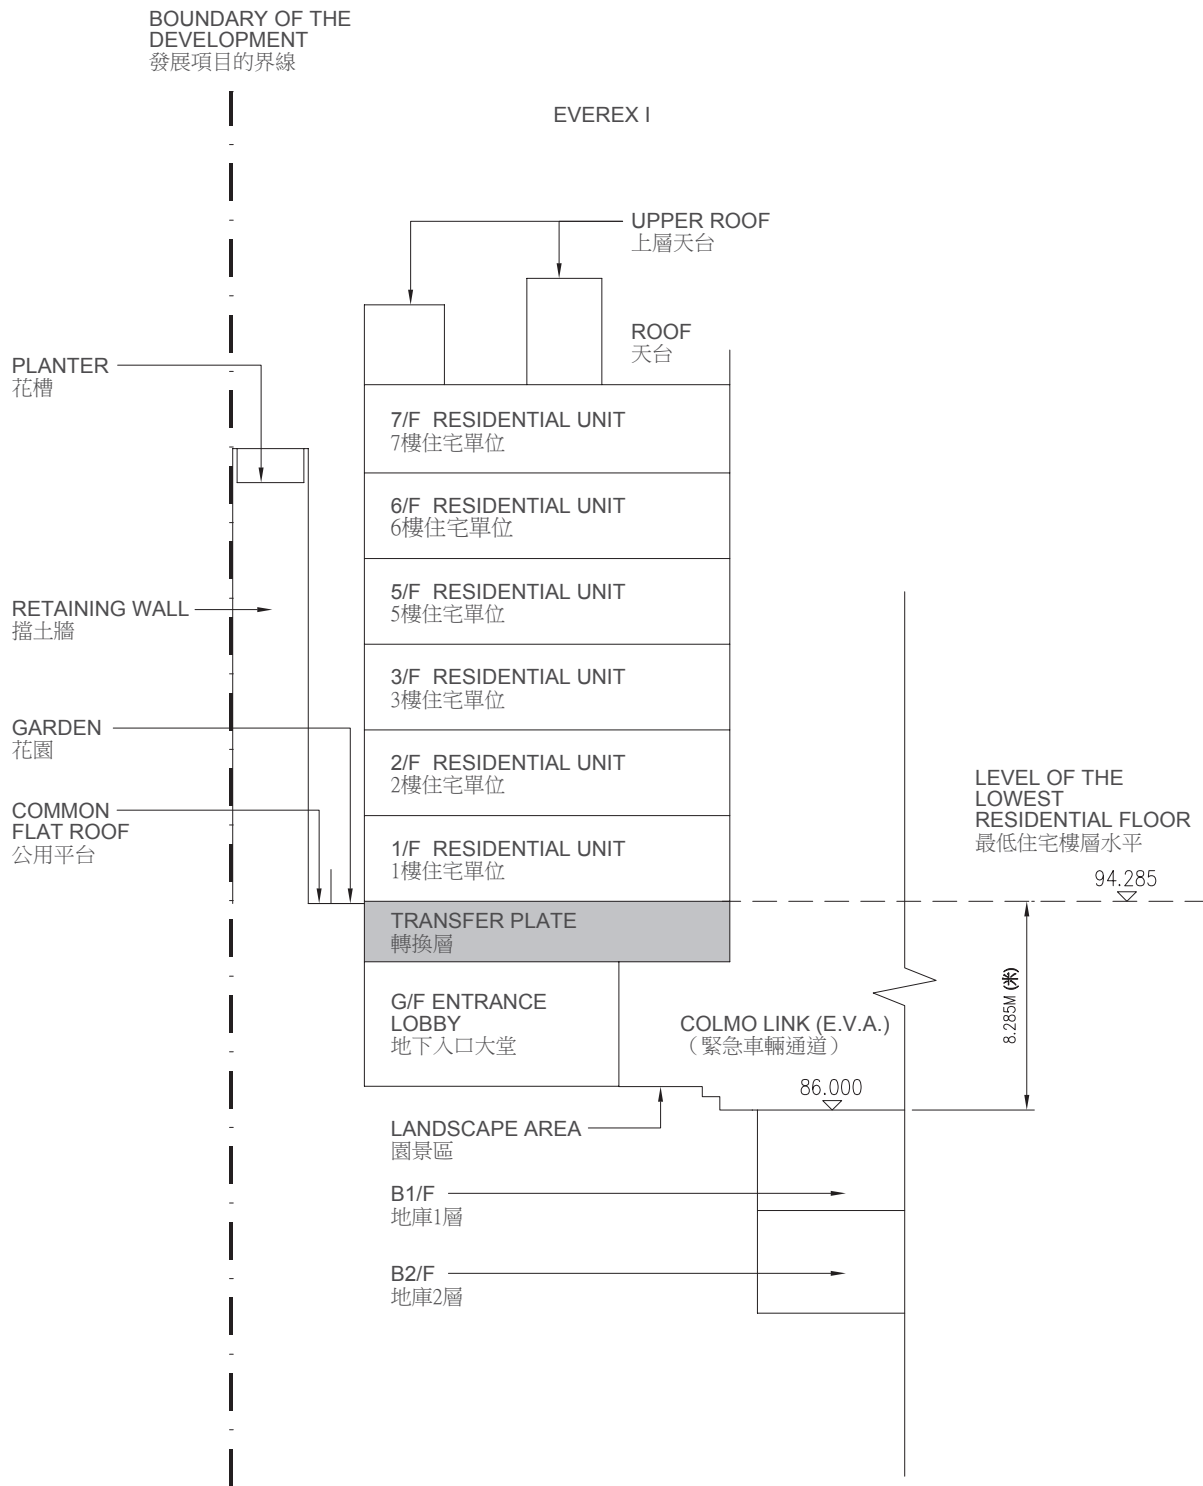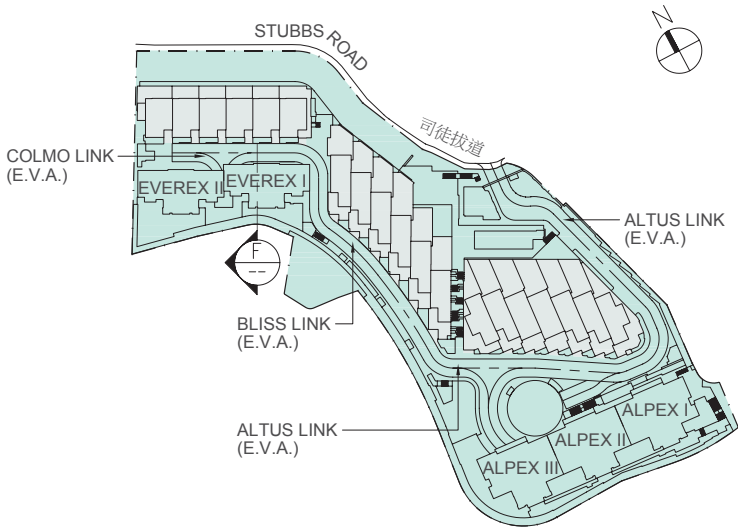

CROSS-SECTION F

橫截面 F



1. The part of Colmo Link (E.V.A.) adjacent to the building is 86.000 metres above the Hong Kong Principal Datum.
2. Dotted line (— — —) denotes the level of the lowest residential floor of the building in the Phase.
3. E.V.A. denotes Emergency Vehicular Access.
4. ▽ Denotes height (in metres) above the Hong Kong Principal Datum.

1. 毗連建築物的一段Colmo Link（緊急車輛通道）為香港主水平基準以上86.000米。
2. 虛線（ — — — ）代表期數中的建築物的最低住宅樓層水平。
3. E.V.A.代表緊急車輛通道。
4. ▽ 代表香港主水平基準以上的高度（米）。

CROSS-SECTION PLAN OF BUILDING IN THE PHASE

期數中的建築物的橫截面圖

KEY PLAN
指示圖

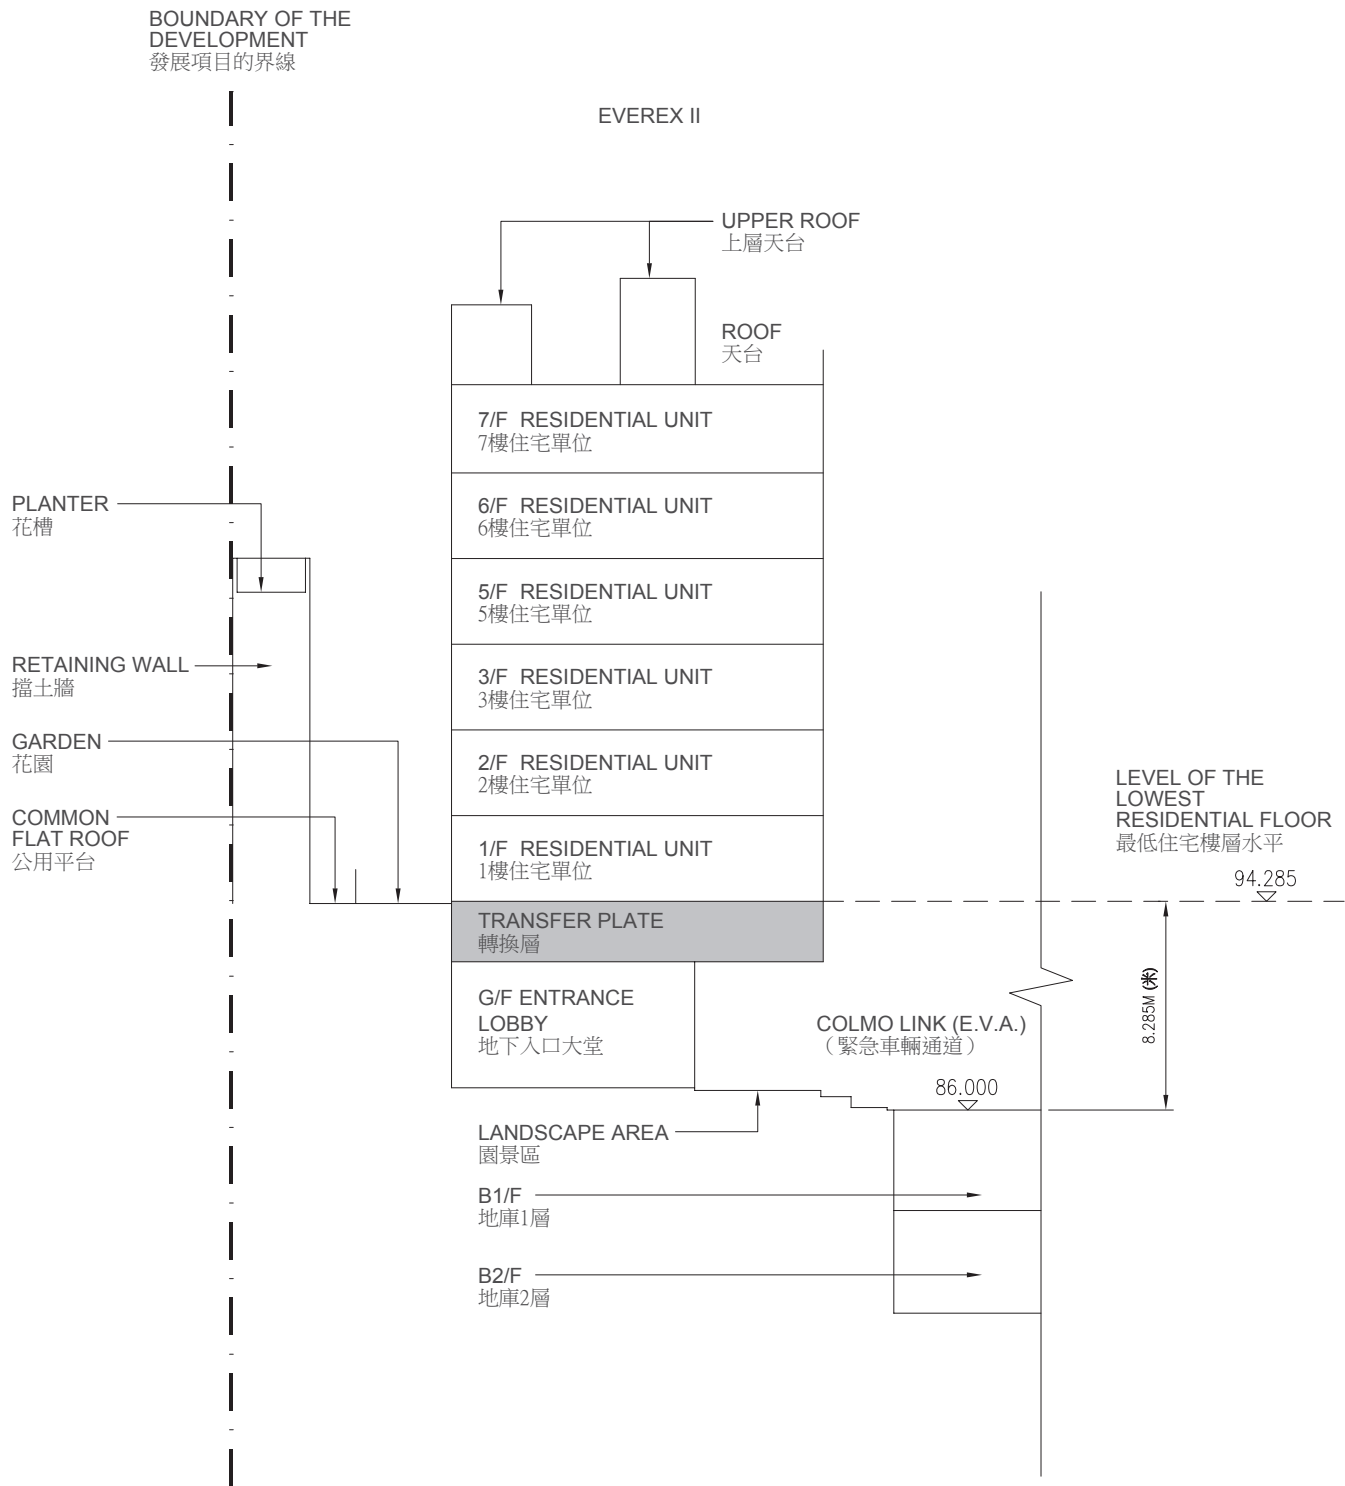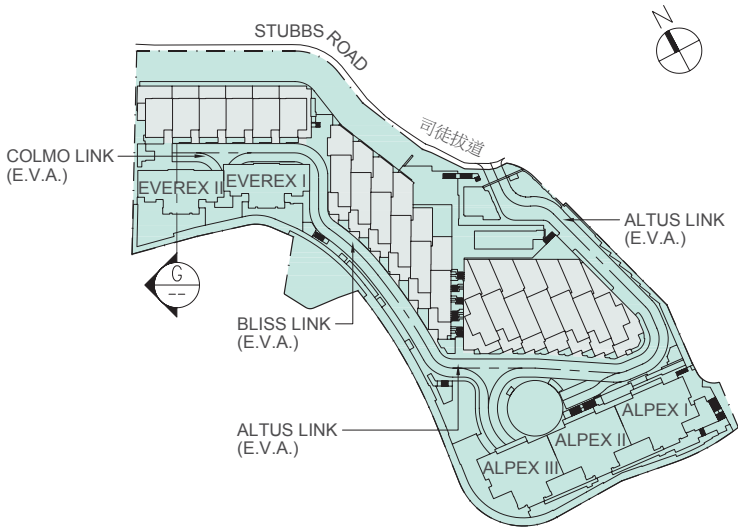

CROSS-SECTION G

橫截面 G

1. The part of Colmo Link (E.V.A.) adjacent to the building is 86.000 metres above the Hong Kong Principal Datum.
2. Dotted line (— — —) denotes the level of the lowest residential floor of the building in the Phase.
3. E.V.A. denotes Emergency Vehicular Access.
4. ▽ Denotes height (in metres) above the Hong Kong Principal Datum.

1. 毗連建築物的一段Colmo Link（緊急車輛通道）為香港主水平基準以上86.000米。
2. 虛線（ — — — ）代表期數中的建築物的最低住宅樓層水平。
3. E.V.A.代表緊急車輛通道。
4. ▽ 代表香港主水平基準以上的高度（米）。