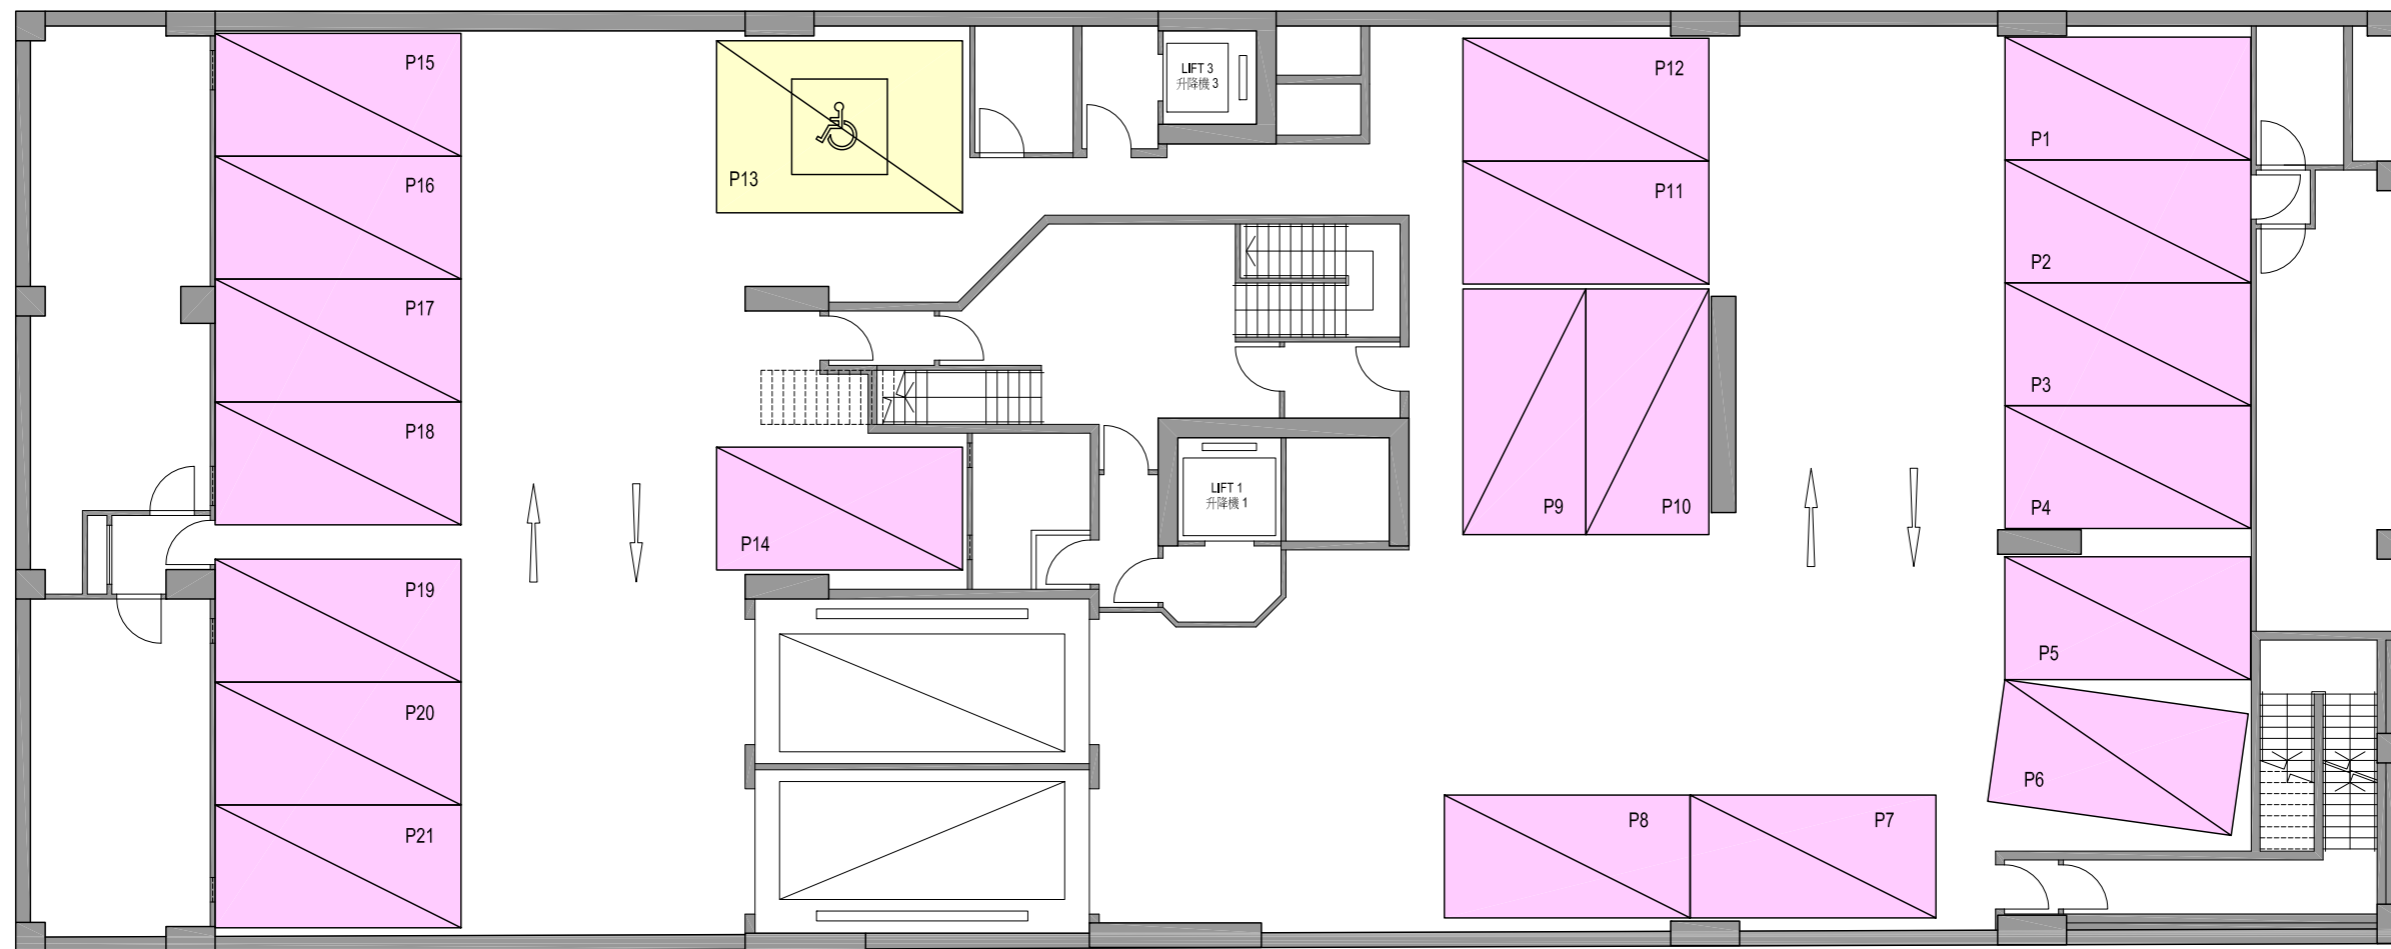

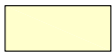


12 發展項目中的停車位的樓面平面圖 FLOOR PLANS OF PARKING SPACES IN THE DEVELOPMENT

地庫1樓停車位平面圖

BASEMENT 1 FLOOR PLAN OF PARKING SPACES

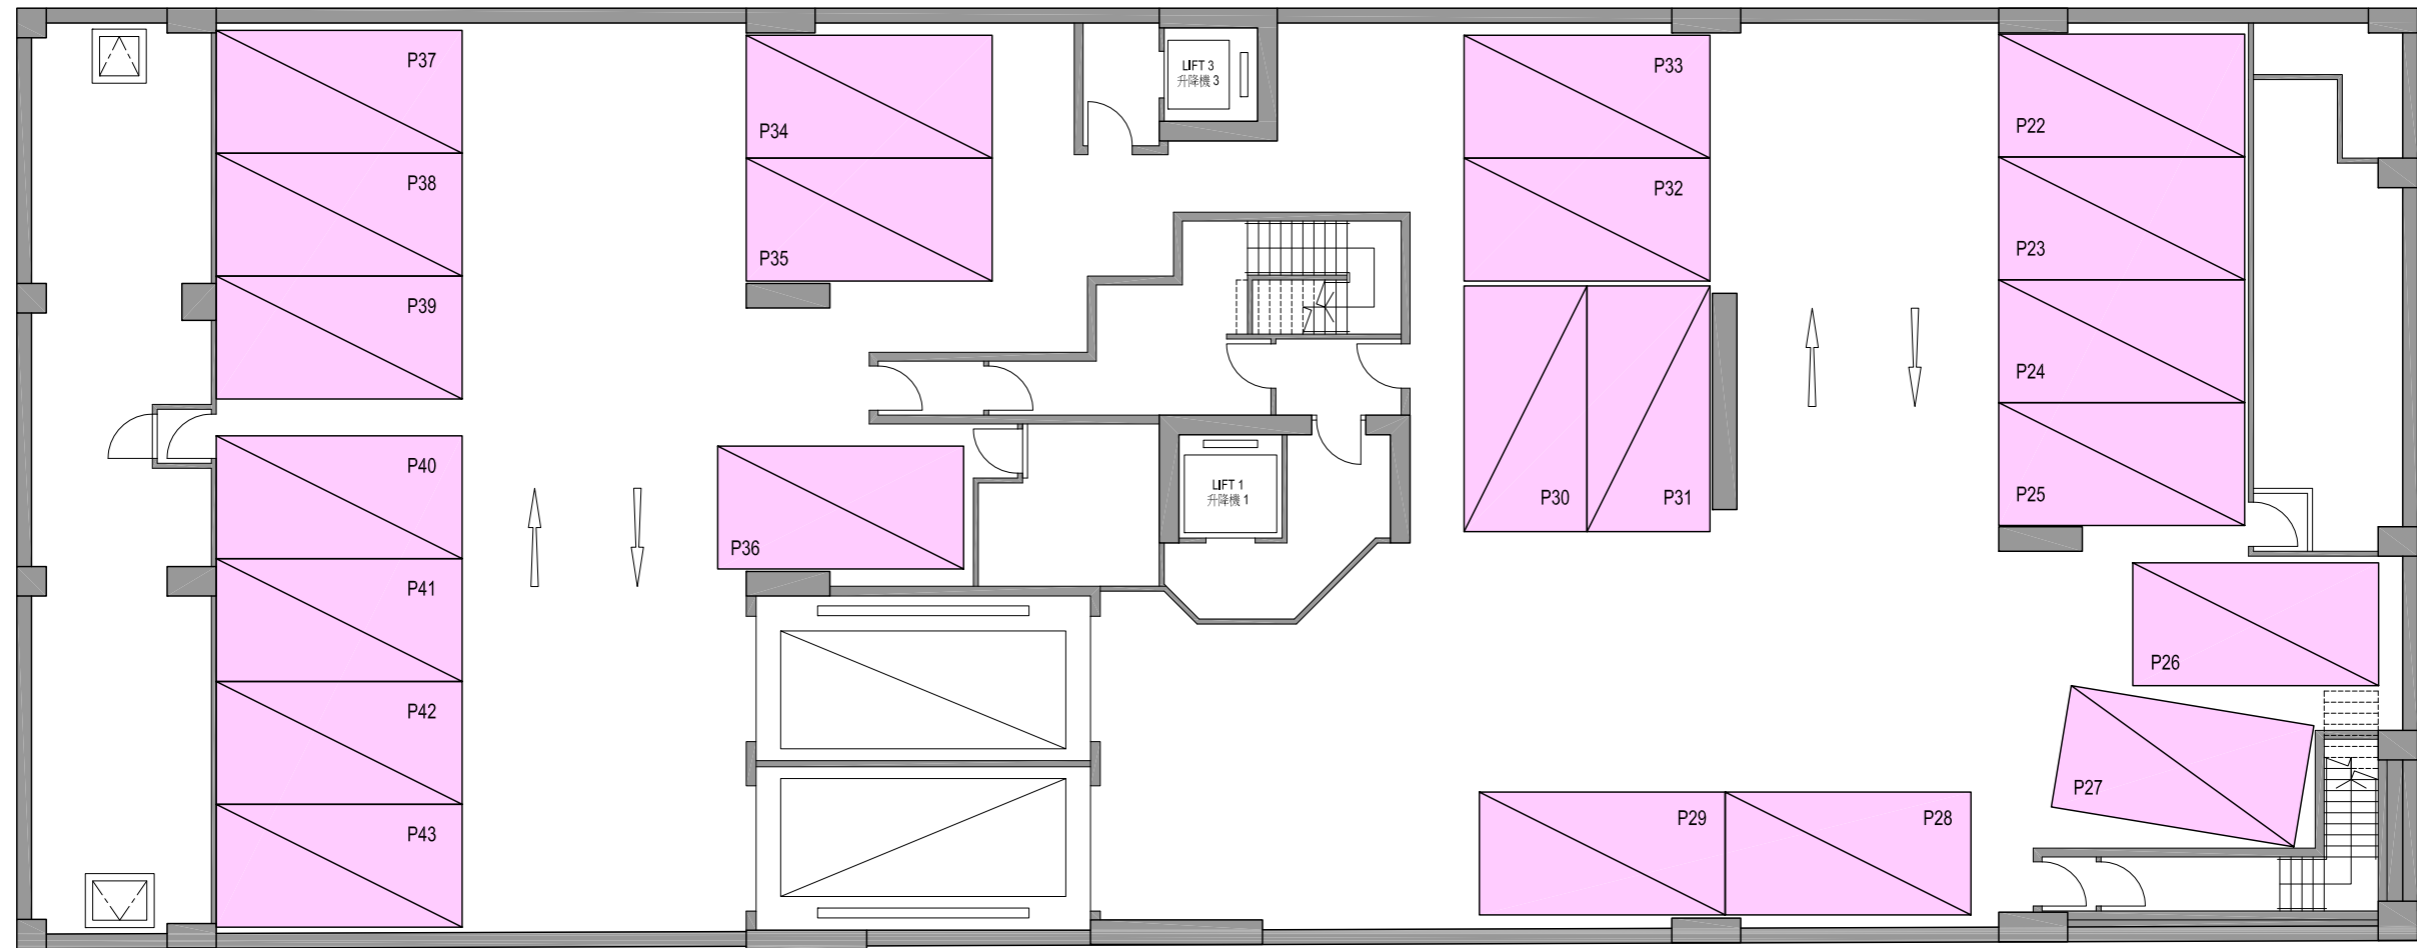



停車位類別 Type of Parking Space		數目 Number	尺寸 (長 x 闊) (米) Dimensions (L x W) (m)	每個停車位面積 (平方米) Area of Each Parking Space (sq. m.)
	停車位 Car Parking Space	20	5 x 2.5	12.5
	暢通易達停車位 Accessible Car Parking Space	1	5 x 3.5	17.5

12 發展項目中的停車位的樓面平面圖 FLOOR PLANS OF PARKING SPACES IN THE DEVELOPMENT

地庫2樓停車位平面圖

BASEMENT 2 FLOOR PLAN OF PARKING SPACES



停車位類別 Type of Parking Space	數目 Number	尺寸 (長 x 闊) (米) Dimensions (L x W) (m)	每個停車位面積 (平方米) Area of Each Parking Space (sq. m.)
 停車位 Car Parking Space	22	5 x 2.5	12.5