


CROSS-SECTION PLAN OF BUILDING IN THE PHASE

期數中的建築物的橫截面圖


UPPER ROOF FLOOR	上層天台
PLANT ROOM FLOOR	機電層
ROOF	天台
27/F RESIDENTIAL UNITS	27樓 住宅單位
26/F RESIDENTIAL UNITS	26樓 住宅單位
25/F RESIDENTIAL UNITS	25樓 住宅單位
23/F RESIDENTIAL UNITS	23樓 住宅單位
22/F RESIDENTIAL UNITS	22樓 住宅單位
21/F RESIDENTIAL UNITS	21樓 住宅單位
20/F RESIDENTIAL UNITS	20樓 住宅單位
19/F RESIDENTIAL UNITS	19樓 住宅單位
18/F RESIDENTIAL UNITS	18樓 住宅單位
17/F RESIDENTIAL UNITS	17樓 住宅單位
16/F RESIDENTIAL UNITS	16樓 住宅單位
15/F RESIDENTIAL UNITS	15樓 住宅單位
12/F RESIDENTIAL UNITS	12樓 住宅單位
11/F RESIDENTIAL UNITS	11樓 住宅單位
10/F RESIDENTIAL UNITS	10樓 住宅單位
9/F RESIDENTIAL UNITS	9樓 住宅單位
8/F RESIDENTIAL UNITS	8樓 住宅單位
7/F RESIDENTIAL UNITS	7樓 住宅單位
6/F RESIDENTIAL UNITS	6樓 住宅單位
TRANSFER PLATE	轉換層
5/F	5樓
3/F	3樓
2/F	2樓
1/F	1樓
G/F	地下

- Notes:
- ▽ Denotes height (in metres) above the Hong Kong Principal Datum.
 - - - Dotted line denotes the level of the lowest residential floor of the building of the Phase.
 - The part of To Shek Street adjacent to the building is 22.60 metres to 30.85 metres above the Hong Kong Principal Datum.
 - The part of Emergency Vehicular Access (E.V.A.) adjacent to the building is 45.42 metres above the Hong Kong Principal Datum.
 - The part of footpath adjacent to the building is 53.50 metres to 54.15 metres above the Hong Kong Principal Datum.

CROWN TOWER

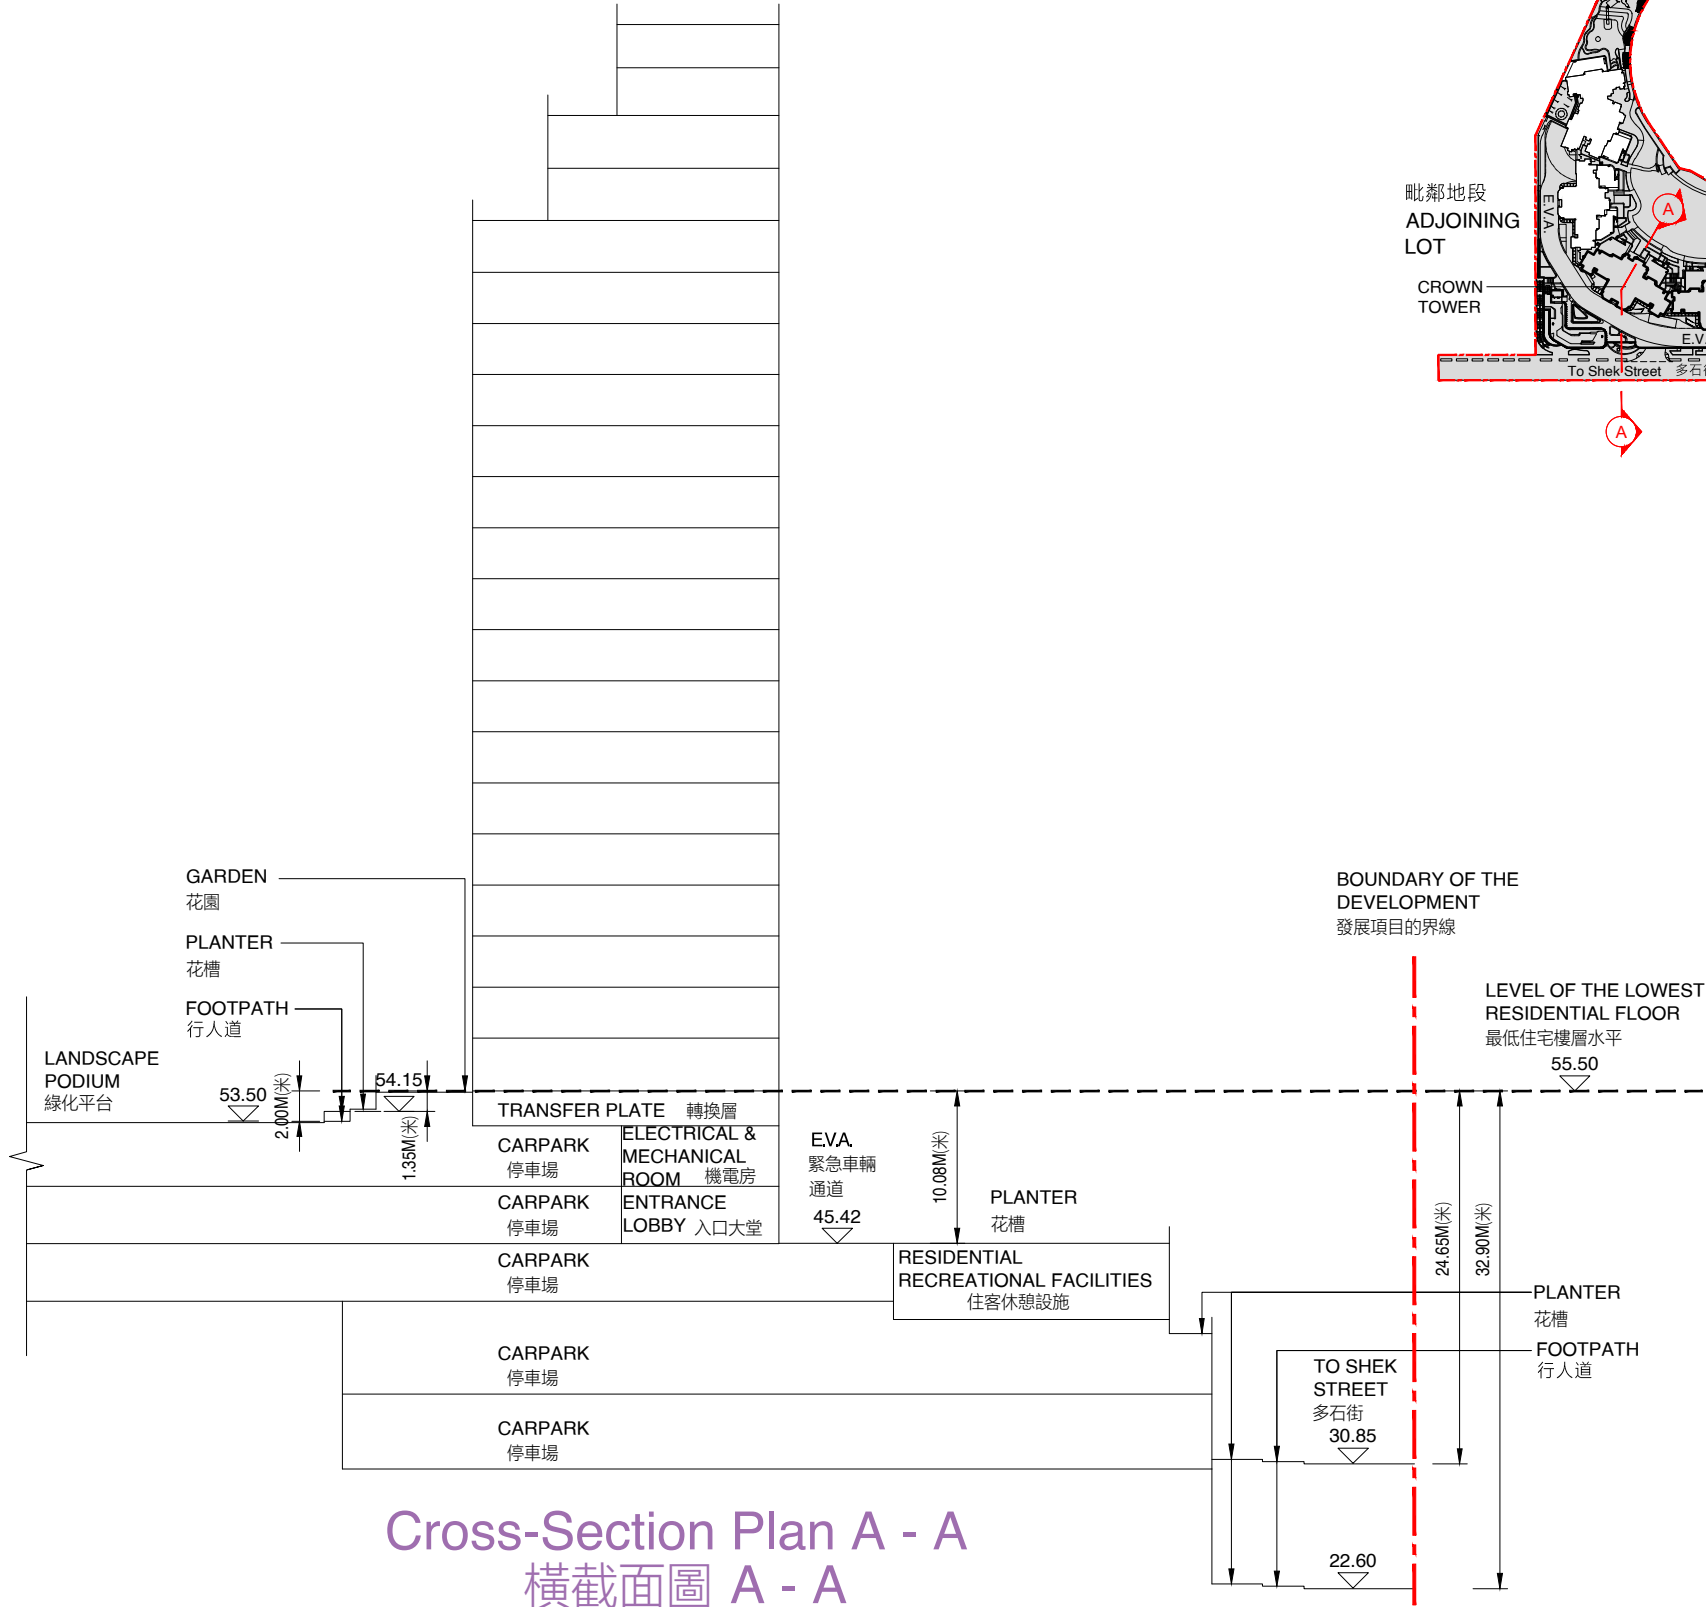

Cross-Section Plan A - A
橫截面圖 A - A


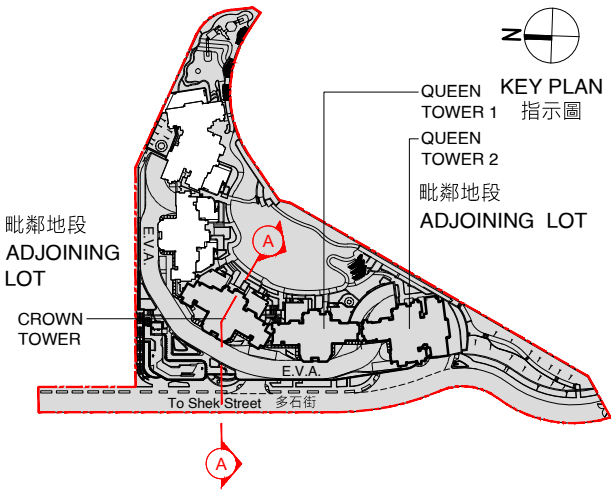


- 備註:
- ▽ 代表香港主水平基準以上的高度 (米)。
 - - - 虛線代表期數中建築物之最低住宅樓層水平。
 - 毗連建築物的一段多石街為香港主水平基準以上 22.60 米至 30.85 米。
 - 毗連建築物的一段緊急車輛通道為香港主水平基準以上 45.42 米。
 - 毗連建築物的一段行人道為香港主水平基準以上 53.50 米至 54.15 米。

CROSS-SECTION PLAN OF BUILDING IN THE PHASE

期數中的建築物的橫截面圖

UPPER ROOF FLOOR	上層天台
PLANT ROOM FLOOR	機電層
ROOF	天台
27/F RESIDENTIAL UNITS	27樓 住宅單位
26/F RESIDENTIAL UNITS	26樓 住宅單位
25/F RESIDENTIAL UNITS	25樓 住宅單位
23/F RESIDENTIAL UNITS	23樓 住宅單位
22/F RESIDENTIAL UNITS	22樓 住宅單位
21/F RESIDENTIAL UNITS	21樓 住宅單位
20/F RESIDENTIAL UNITS	20樓 住宅單位
19/F RESIDENTIAL UNITS	19樓 住宅單位
18/F RESIDENTIAL UNITS	18樓 住宅單位
17/F RESIDENTIAL UNITS	17樓 住宅單位
16/F RESIDENTIAL UNITS	16樓 住宅單位
15/F RESIDENTIAL UNITS	15樓 住宅單位
12/F RESIDENTIAL UNITS	12樓 住宅單位
11/F RESIDENTIAL UNITS	11樓 住宅單位
10/F RESIDENTIAL UNITS	10樓 住宅單位
9/F RESIDENTIAL UNITS	9樓 住宅單位
8/F RESIDENTIAL UNITS	8樓 住宅單位
7/F RESIDENTIAL UNITS	7樓 住宅單位
6/F RESIDENTIAL UNITS	6樓 住宅單位
TRANSFER PLATE	轉換層
5/F	5樓
3/F	3樓
2/F	2樓
1/F	1樓
G/F	地下

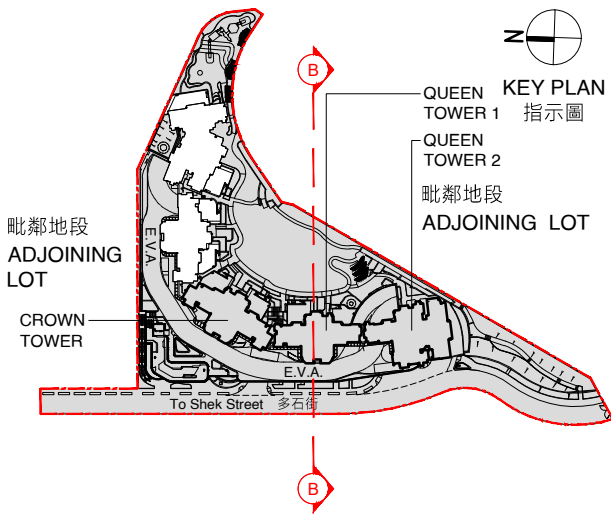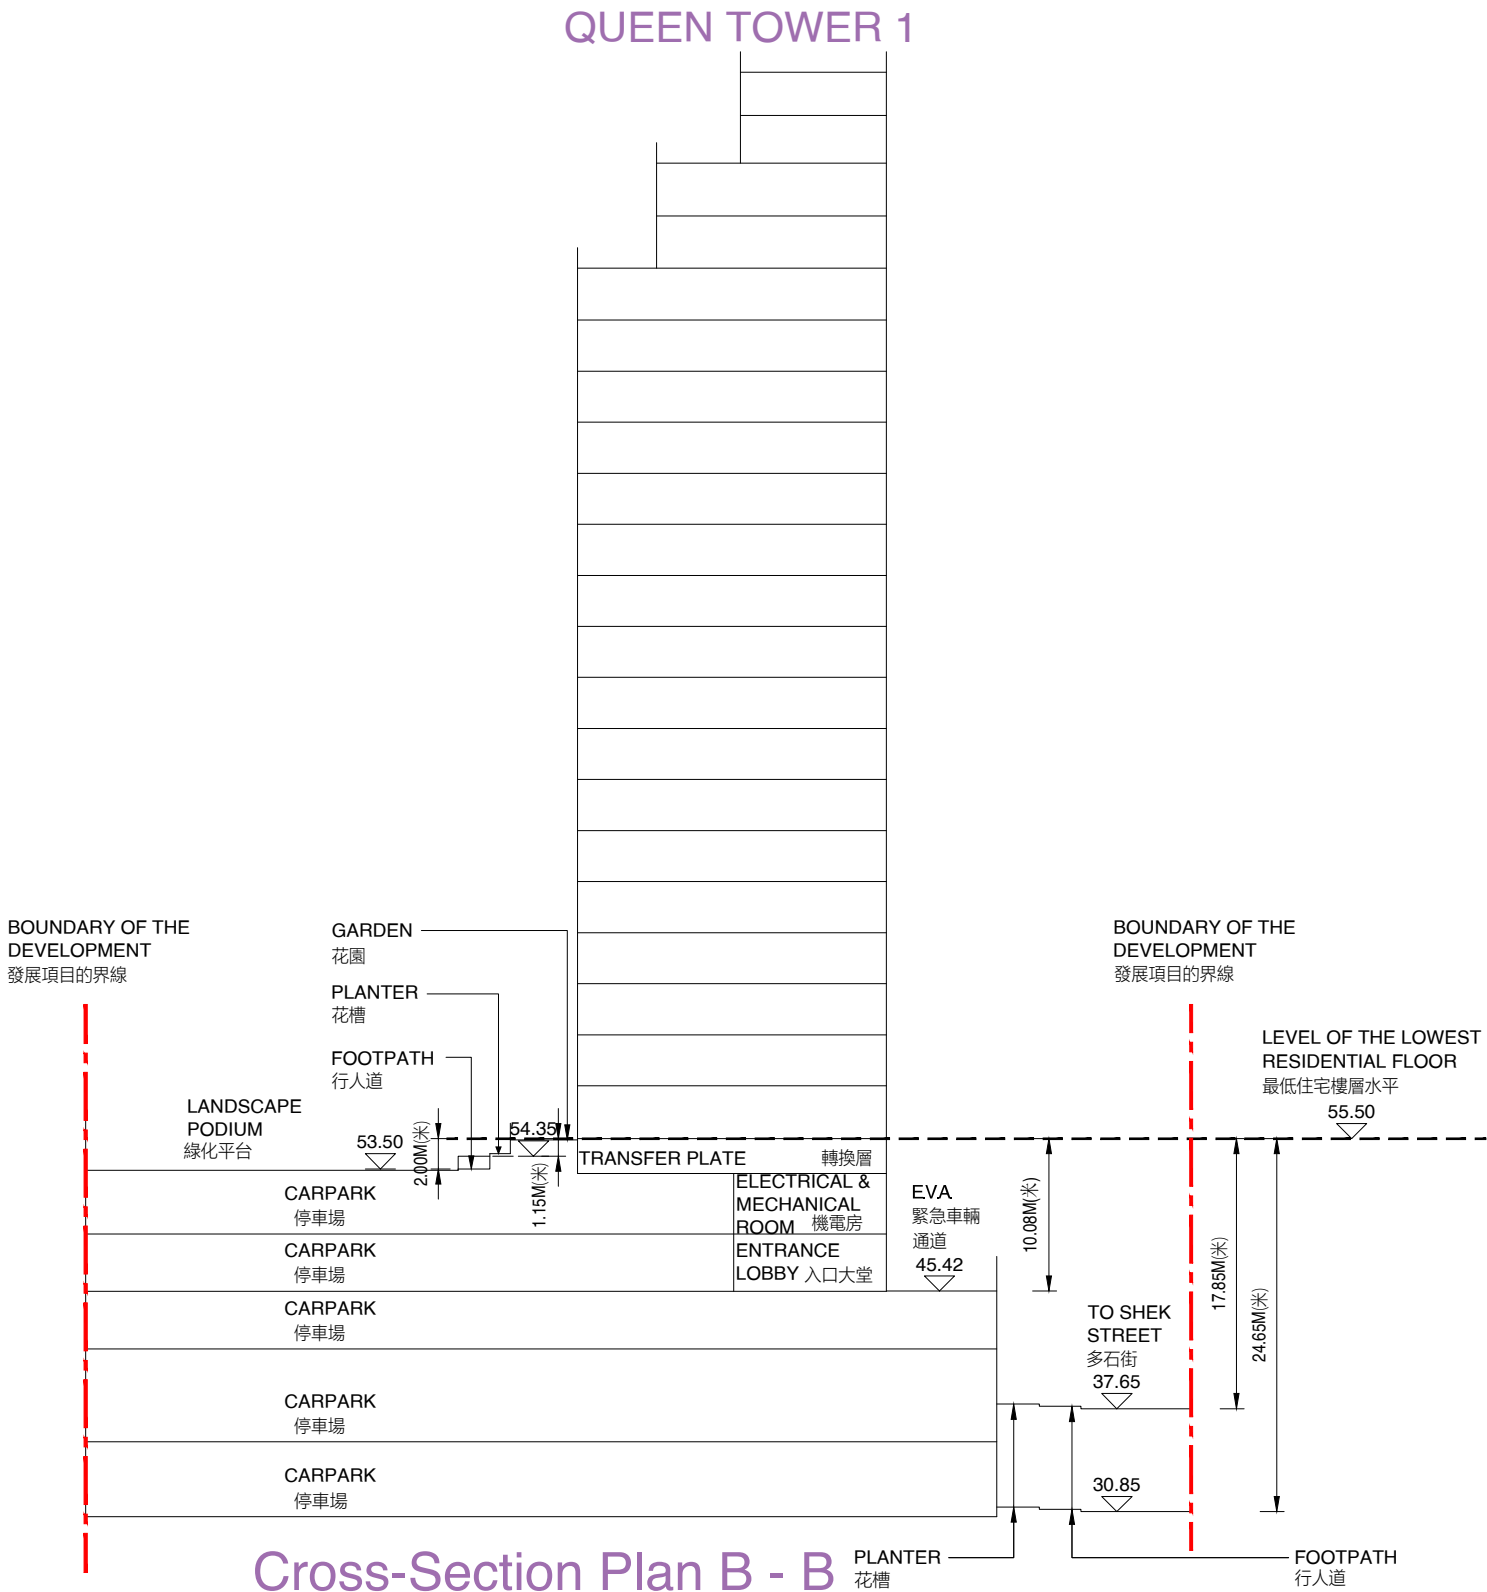

Notes:

- ▽ Denotes height (in metres) above the Hong Kong Principal Datum.
- - - Dotted line denotes the level of the lowest residential floor of the building of the Phase.
- The part of To Shek Street adjacent to the building is 30.85 metres to 37.65 metres above the Hong Kong Principal Datum.
- The part of Emergency Vehicular Access (E.V.A.) adjacent to the building is 45.42 metres above the Hong Kong Principal Datum.
- The part of footpath adjacent to the building is 53.50 metres to 54.35 metres above the Hong Kong Principal Datum.


備註:

- ▽ 代表香港主水平基準以上的高度(米)。
- - - 虛線代表期數中建築物之最低住宅樓層水平。
- 毗連建築物的一段多石街為香港主水平基準以上 30.85 米至 37.65 米。
- 毗連建築物的一段緊急車輛通道為香港主水平基準以上 45.42 米。
- 毗連建築物的一段行人道為香港主水平基準以上 53.50 米至 54.35 米。


CROSS-SECTION PLAN OF BUILDING IN THE PHASE

期數中的建築物的橫截面圖

UPPER ROOF FLOOR	上層天台
PLANT ROOM FLOOR	機電層
ROOF	天台
27/F RESIDENTIAL UNITS	27樓 住宅單位
26/F RESIDENTIAL UNITS	26樓 住宅單位
25/F RESIDENTIAL UNITS	25樓 住宅單位
23/F RESIDENTIAL UNITS	23樓 住宅單位
22/F RESIDENTIAL UNITS	22樓 住宅單位
21/F RESIDENTIAL UNITS	21樓 住宅單位
20/F RESIDENTIAL UNITS	20樓 住宅單位
19/F RESIDENTIAL UNITS	19樓 住宅單位
18/F RESIDENTIAL UNITS	18樓 住宅單位
17/F RESIDENTIAL UNITS	17樓 住宅單位
16/F RESIDENTIAL UNITS	16樓 住宅單位
15/F RESIDENTIAL UNITS	15樓 住宅單位
12/F RESIDENTIAL UNITS	12樓 住宅單位
11/F RESIDENTIAL UNITS	11樓 住宅單位
10/F RESIDENTIAL UNITS	10樓 住宅單位
9/F RESIDENTIAL UNITS	9樓 住宅單位
8/F RESIDENTIAL UNITS	8樓 住宅單位
7/F RESIDENTIAL UNITS	7樓 住宅單位
6/F RESIDENTIAL UNITS	6樓 住宅單位
TRANSFER PLATE	轉換層
5/F	5樓
3/F	3樓
2/F	2樓

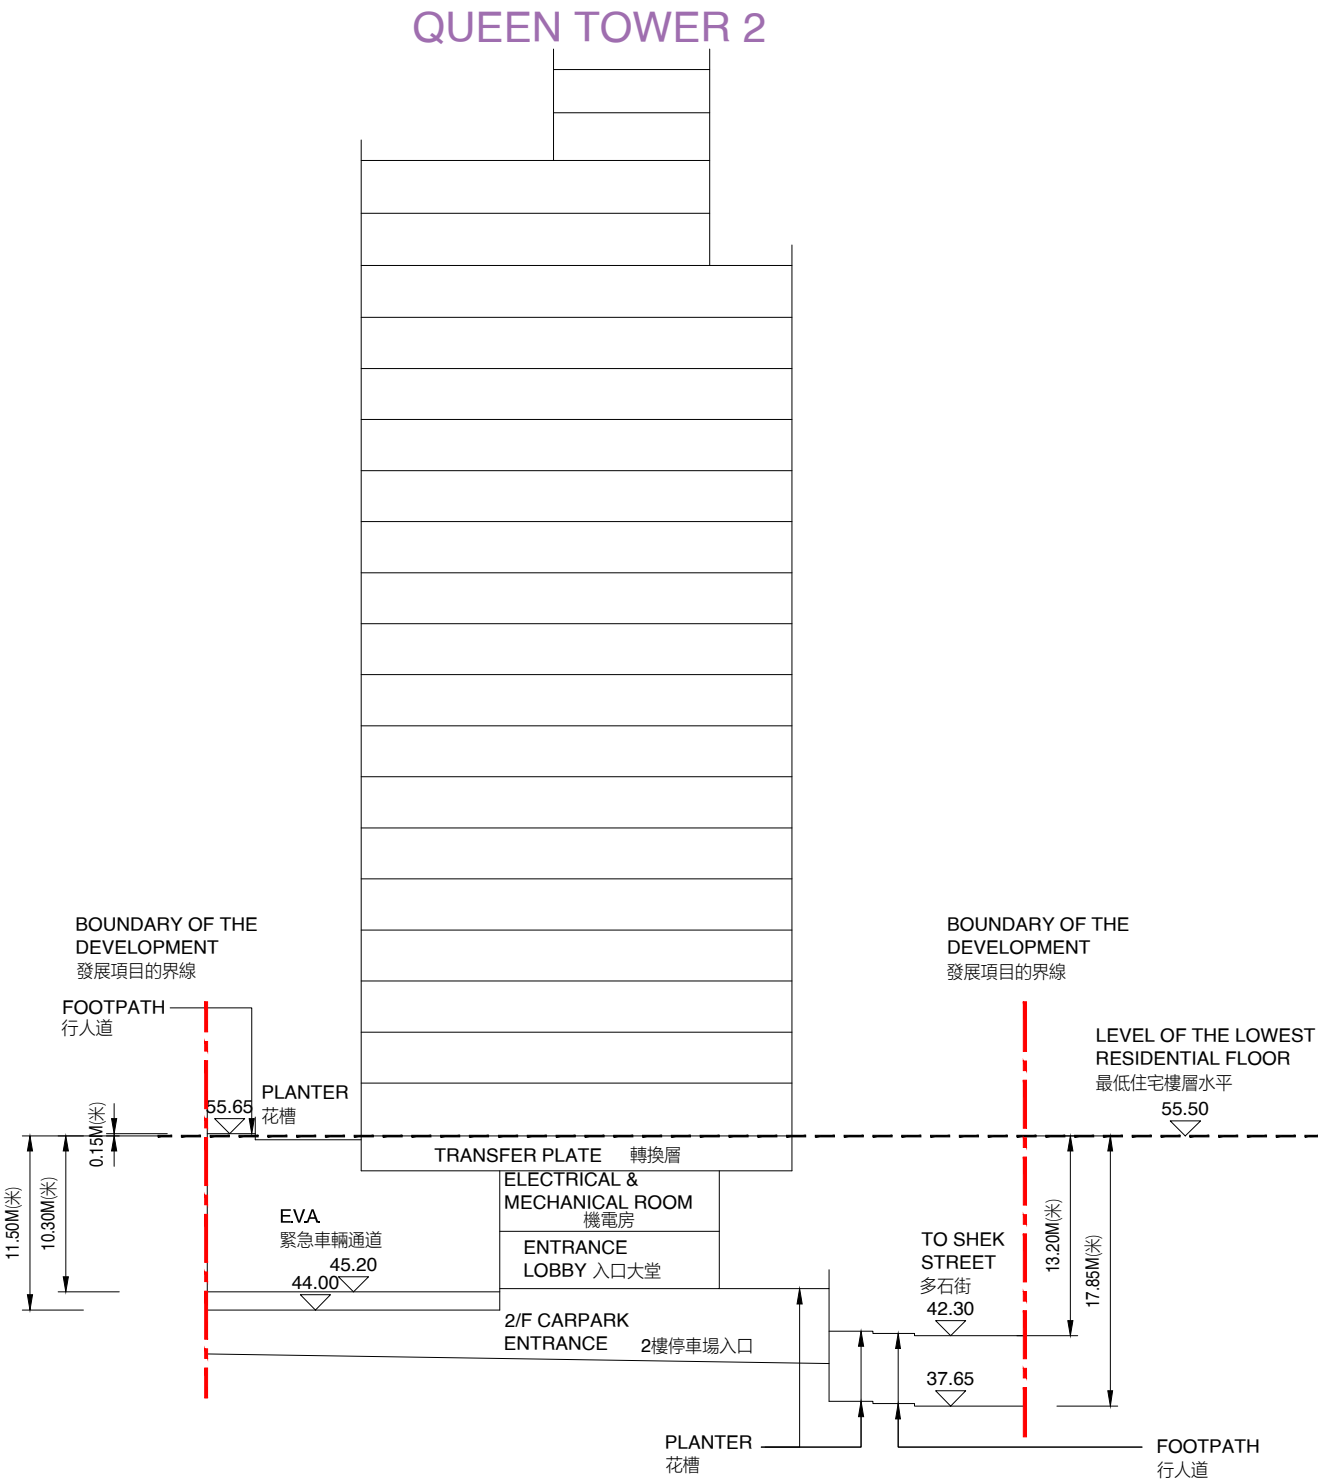

Cross-Section Plan C - C
橫截面圖 C - C

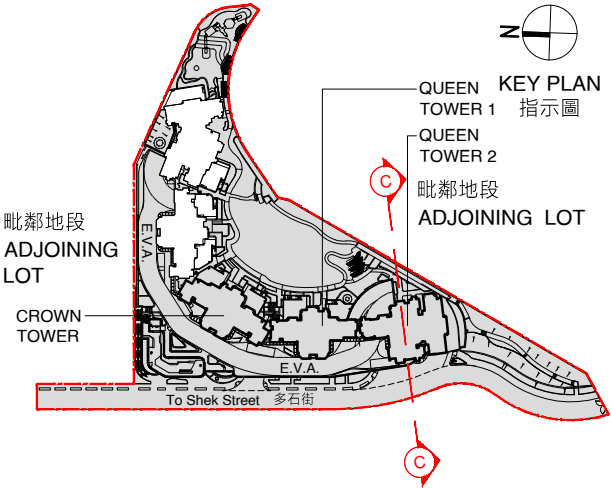


- Notes:
- ▽ Denotes height (in metres) above the Hong Kong Principal Datum.
 - - - Dotted line denotes the level of the lowest residential floor of the building of the Phase.
 - The part of To Shek Street adjacent to the building is 37.65 metres to 42.30 metres above the Hong Kong Principal Datum.
 - The part of Emergency Vehicular Access (E.V.A.) adjacent to the building is 44.00 metres to 45.20 metres above the Hong Kong Principal Datum.
 - The part of footpath adjacent to the building is 55.65 metres above the Hong Kong Principal Datum.

- 備註：
- ▽ 代表香港主水平基準以上的高度（米）。
 - - - 虛線代表期數中建築物之最低住宅樓層水平。
 - 毗連建築物的一段多石街為香港主水平基準以上 37.65 米至 42.30 米。
 - 毗連建築物的一段緊急車輛通道為香港主水平基準以上 44.00 米至 45.20 米。
 - 毗連建築物的一段行人道為香港主水平基準以上 55.65 米。

CROSS-SECTION PLAN OF BUILDING IN THE PHASE

期數中的建築物的橫截面圖

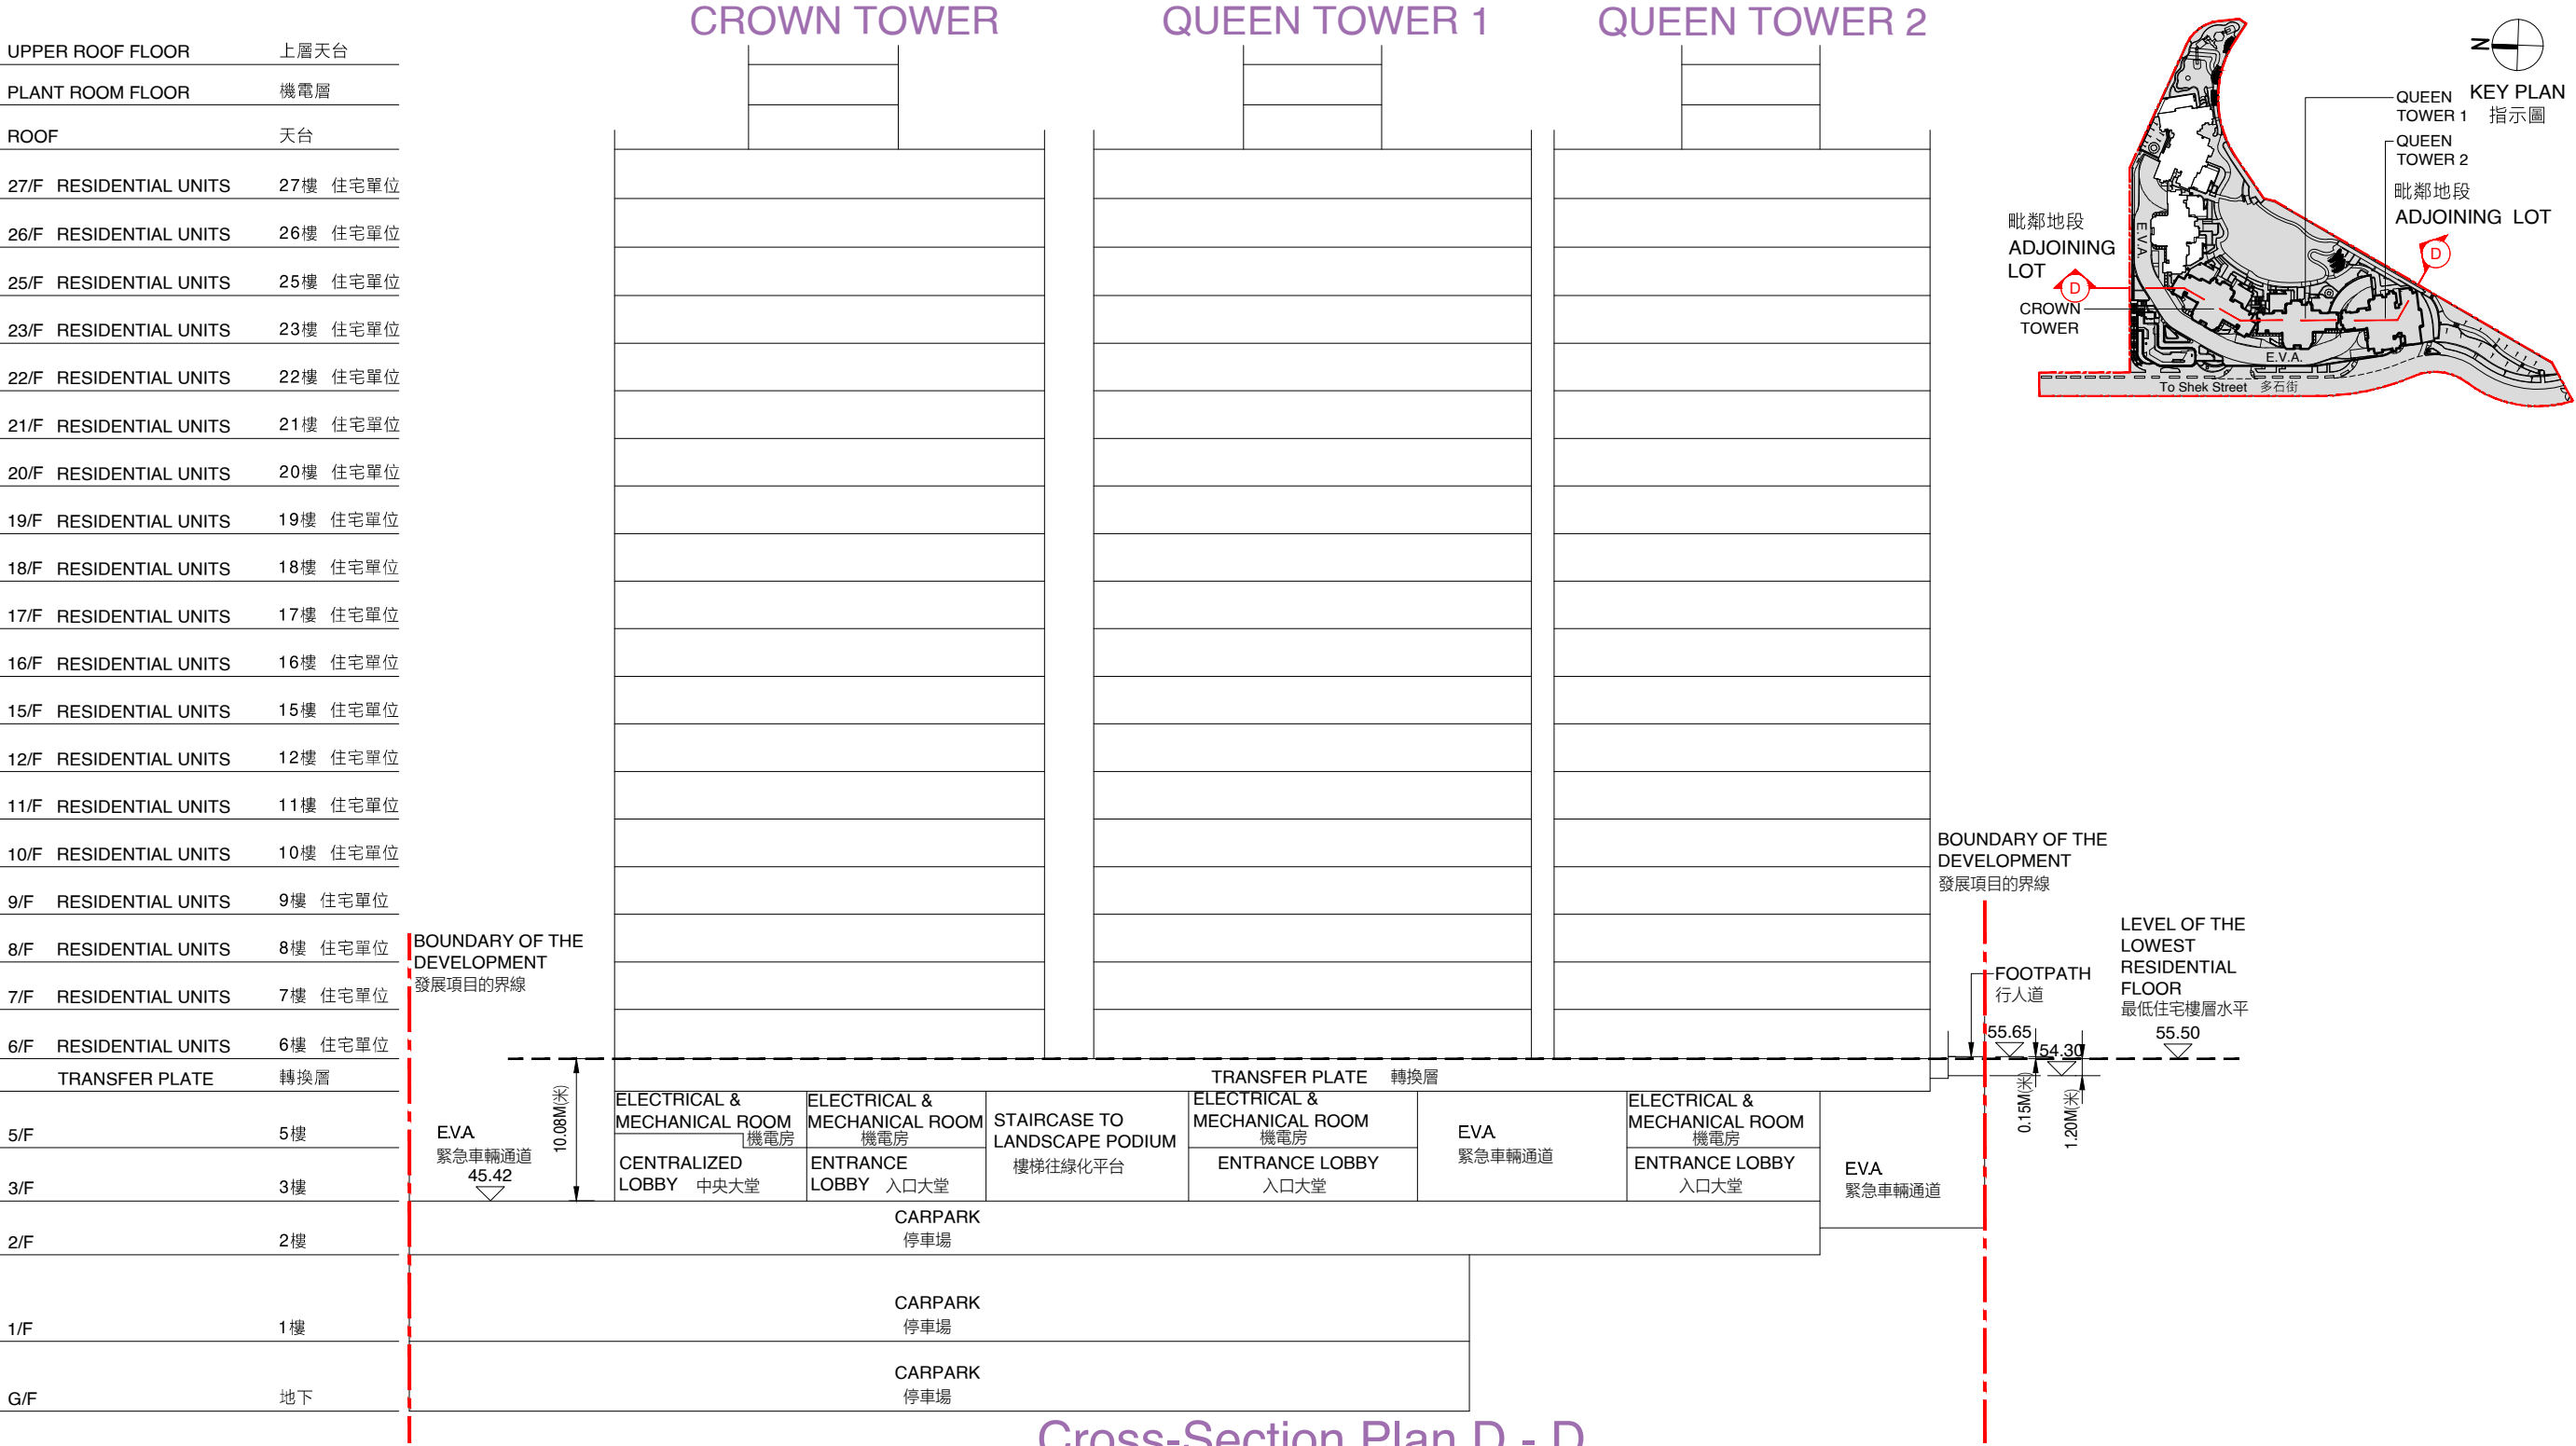

Cross-Section Plan D - D

橫截面圖 D - D

Notes:

1.  Denotes height (in metres) above the Hong Kong Principal Datum.
2. - - - Dotted line denotes the level of the lowest residential floor of the building of the Phase.
3. The part of Emergency Vehicular Access (E.V.A.) adjacent to Crown Tower is 45.42 metres above the Hong Kong Principal Datum.
4. The part of footpath adjacent to Queen Tower 2 is 54.30 metres to 55.65 metres above the Hong Kong Principal Datum.

備註：

1.  代表香港主水平基準以上的高度（米）。
2. - - - 虛線代表期數中建築物之最低住宅樓層水平。
3. 毗連Crown Tower的一段緊急車輛通道為香港主水平基準以上 45.42 米。
4. 毗連Queen Tower 2的一段行人道為香港主水平基準以上 54.30 米至 55.65 米。