


19 CROSS-SECTION PLAN OF BUILDING IN THE DEVELOPMENT

發展項目中的建築物橫截面圖

CROSS-SECTION PLAN A-A
橫截面圖 A-A

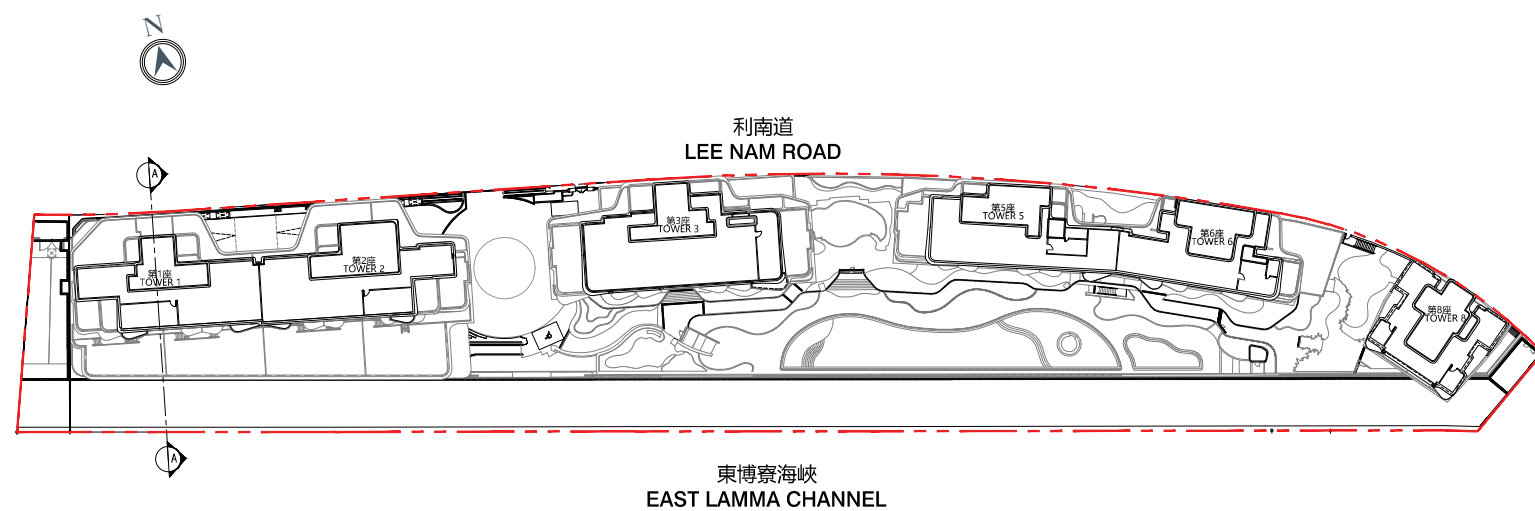

KEY PLAN
索引圖


Dotted line (---) denotes the level of the lowest residential floor.

1. The part of Lee Nam Road adjacent to the building is 5.610 to 5.680 metres above the Hong Kong Principal Datum.
2. (▼) denotes height (in metres) above the Hong Kong Principal Datum.

虛線 (---) 為該建築物之最低住宅樓層水平。

1. 毗連建築物的一段利南道為香港主水平基準以上 5.610 米至 5.680 米。
2. (▼) 代表香港主水平基準以上高度 (米)。


頂層天台 TOP ROOF
上層天台 UPPER ROOF
升降機房 LIFT MACHINE ROOM
天台 ROOF
30樓 30/F
29樓 29/F
28樓 28/F
27樓 27/F
26樓 26/F
25樓 25/F
23樓 23/F
22樓 22/F
21樓 21/F
20樓 20/F
19樓 19/F
18樓 18/F
17樓 17/F
16樓 16/F
15樓 15/F
12樓 12/F
11樓 11/F
10樓 10/F
9樓 9/F
8樓 8/F
7樓 7/F
6樓 6/F
5樓 5/F
3樓 3/F
2樓 2/F
1樓 1/F
機電層 E&M FLOOR
地下 G/F
地庫1樓 B1/F
地庫2樓 B2/F

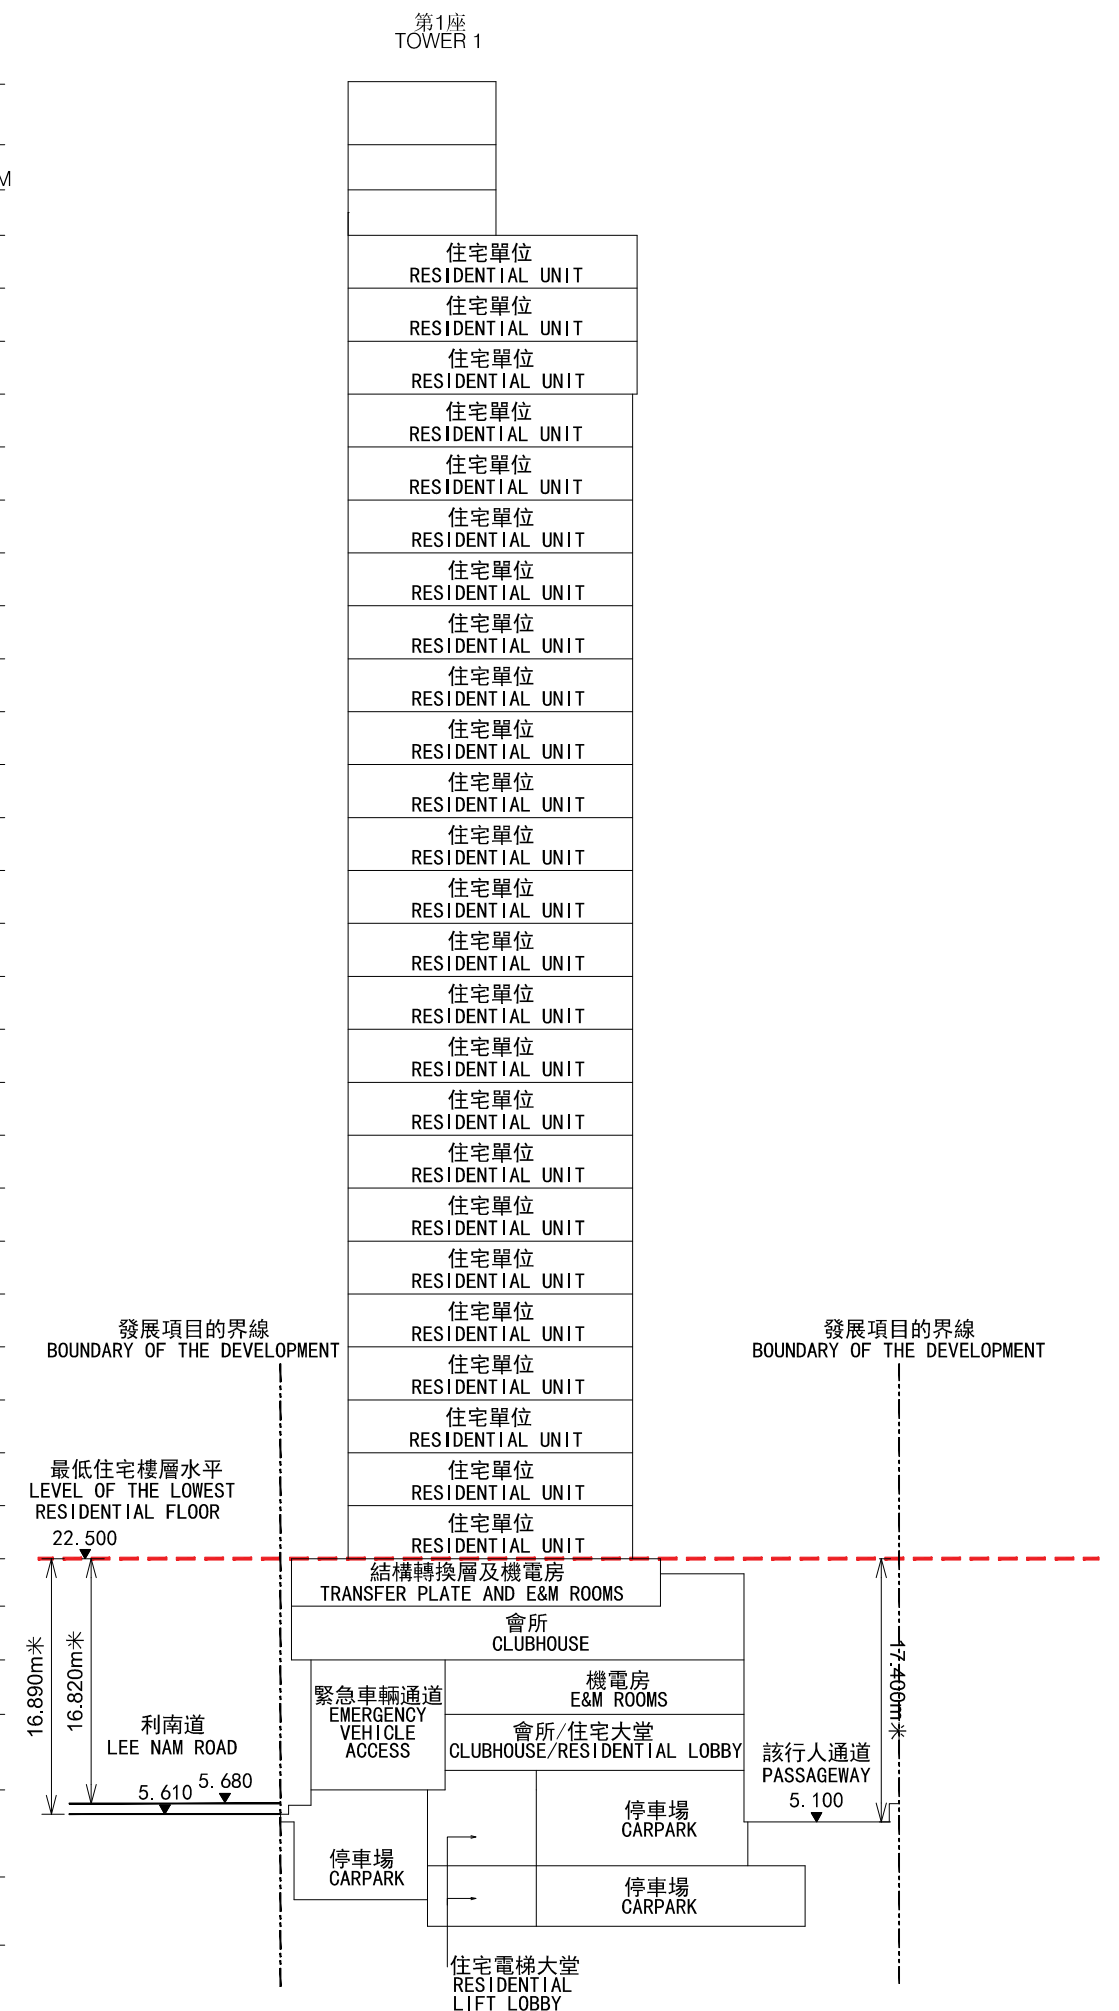

19 CROSS-SECTION PLAN OF BUILDING IN THE DEVELOPMENT

發展項目中的建築物橫截面圖

CROSS-SECTION PLAN B-B
橫截面圖 B-B

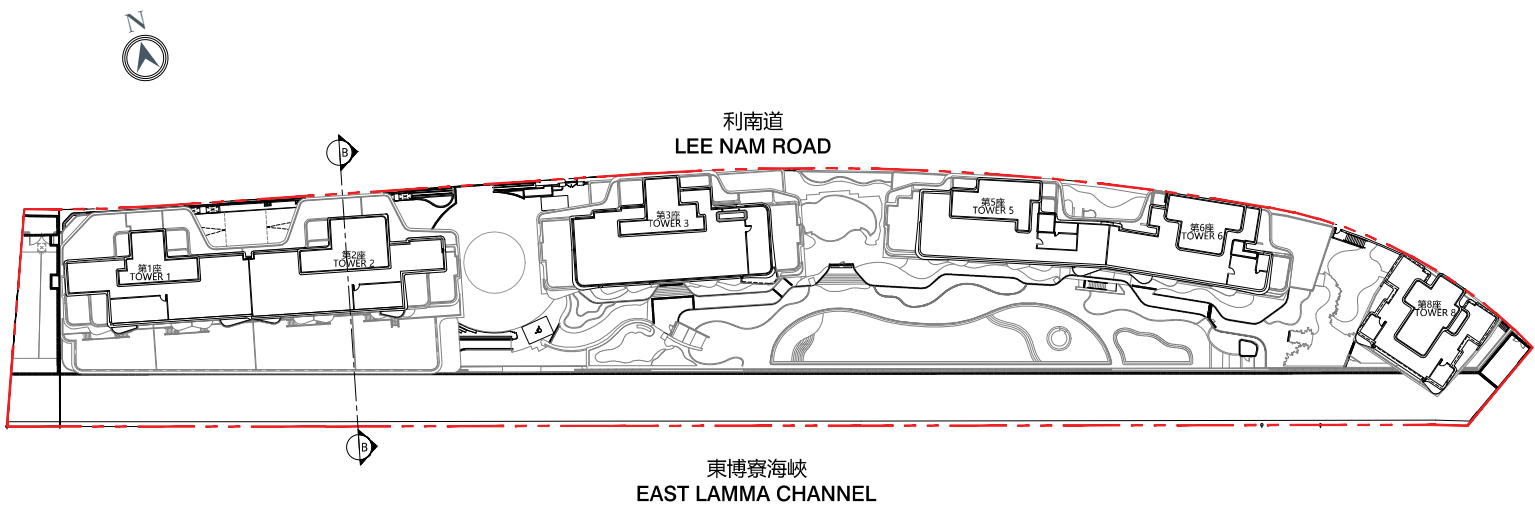


KEY PLAN
索引圖

- Dotted line (---) denotes the level of the lowest residential floor.
- The part of Lee Nam Road adjacent to the building is 5.705 to 5.835 metres above the Hong Kong Principal Datum.
 - (▼) denotes height (in metres) above the Hong Kong Principal Datum.

虛線 (---) 為該建築物之最低住宅樓層水平。

- 毗連建築物的一段利南道為香港主水平基準以上 5.705 米至 5.835 米。
- (▼) 代表香港主水平基準以上高度 (米)。


頂層天台 TOP ROOF
上層天台 UPPER ROOF
升降機房 LIFT MACHINE ROOM
天台 ROOF
30樓 30/F
29樓 29/F
28樓 28/F
27樓 27/F
26樓 26/F
25樓 25/F
23樓 23/F
22樓 22/F
21樓 21/F
20樓 20/F
19樓 19/F
18樓 18/F
17樓 17/F
16樓 16/F
15樓 15/F
12樓 12/F
11樓 11/F
10樓 10/F
9樓 9/F
8樓 8/F
7樓 7/F
6樓 6/F
5樓 5/F
3樓 3/F
2樓 2/F
1樓 1/F
機電層 E&M FLOOR
地下 G/F
地庫1樓 B1/F
地庫2樓 B2/F

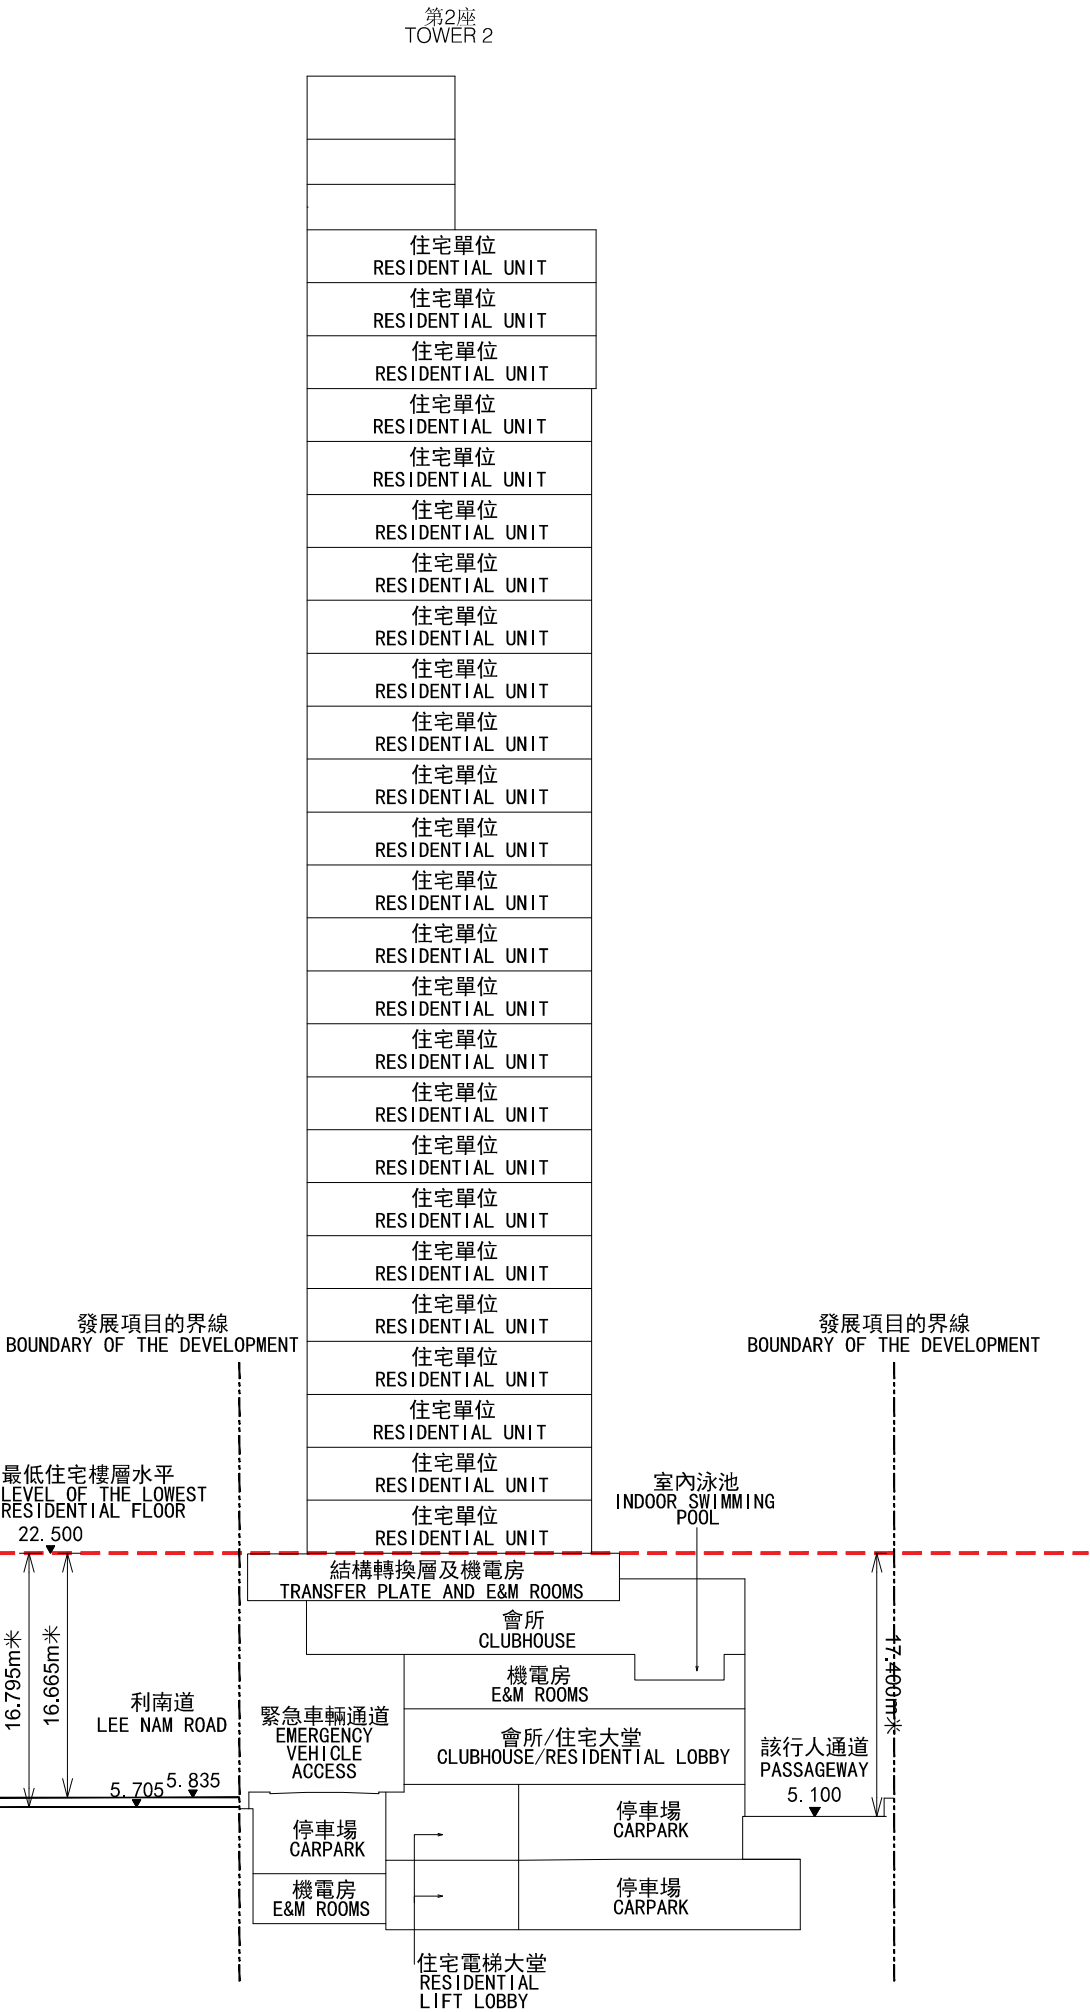

19 CROSS-SECTION PLAN OF BUILDING IN THE DEVELOPMENT

發展項目中的建築物橫截面圖

CROSS-SECTION PLAN C-C
橫截面圖 C-C

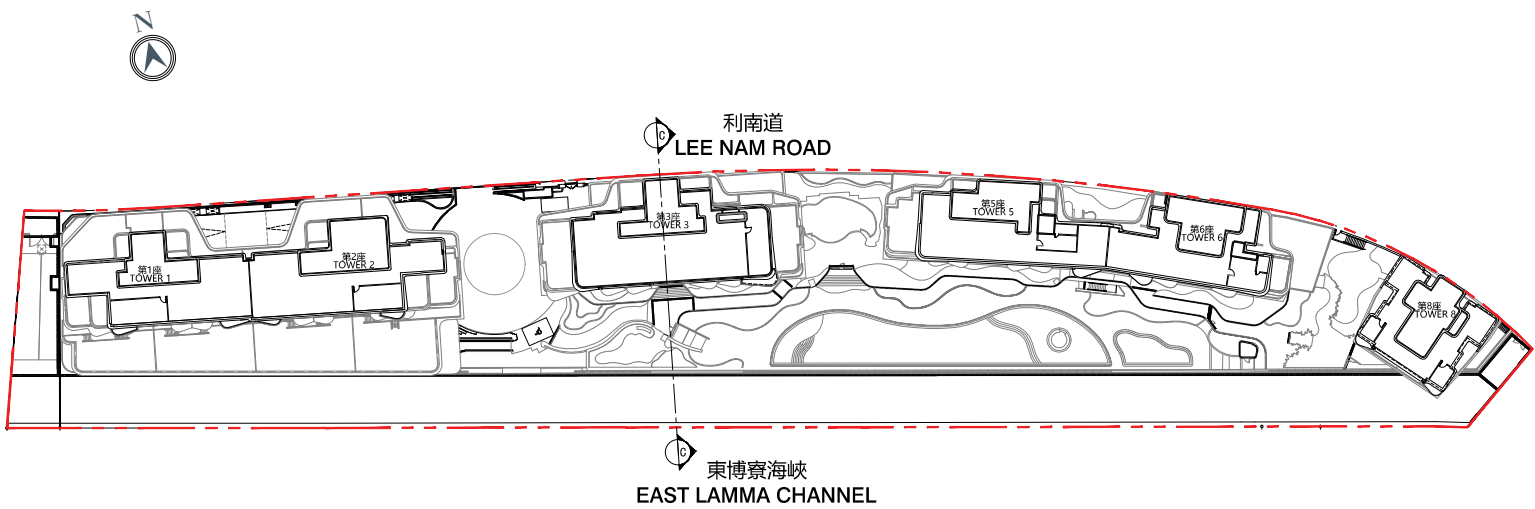


KEY PLAN
索引圖

- Dotted line (---) denotes the level of the lowest residential floor.
1. The part of Lee Nam Road adjacent to the building is 5.660 to 5.885 metres above the Hong Kong Principal Datum.
 2. (▼) denotes height (in metres) above the Hong Kong Principal Datum.

虛線 (---) 為該建築物之最低住宅樓層水平。

1. 毗連建築物的一段利南道為香港主水平基準以上 5.660 米至 5.885 米。
2. (▼) 代表香港主水平基準以上高度 (米)。


頂層天台 TOP ROOF
上層天台 UPPER ROOF
升降機房 LIFT MACHINE ROOM
天台 ROOF
30樓 30/F
29樓 29/F
28樓 28/F
27樓 27/F
26樓 26/F
25樓 25/F
23樓 23/F
22樓 22/F
21樓 21/F
20樓 20/F
19樓 19/F
18樓 18/F
17樓 17/F
16樓 16/F
15樓 15/F
12樓 12/F
11樓 11/F
10樓 10/F
9樓 9/F
8樓 8/F
7樓 7/F
6樓 6/F
5樓 5/F
3樓 3/F
2樓 2/F
1樓 1/F
高層地下 UG/F
地下 G/F
地庫1層 B1/F
地庫2層 B2/F

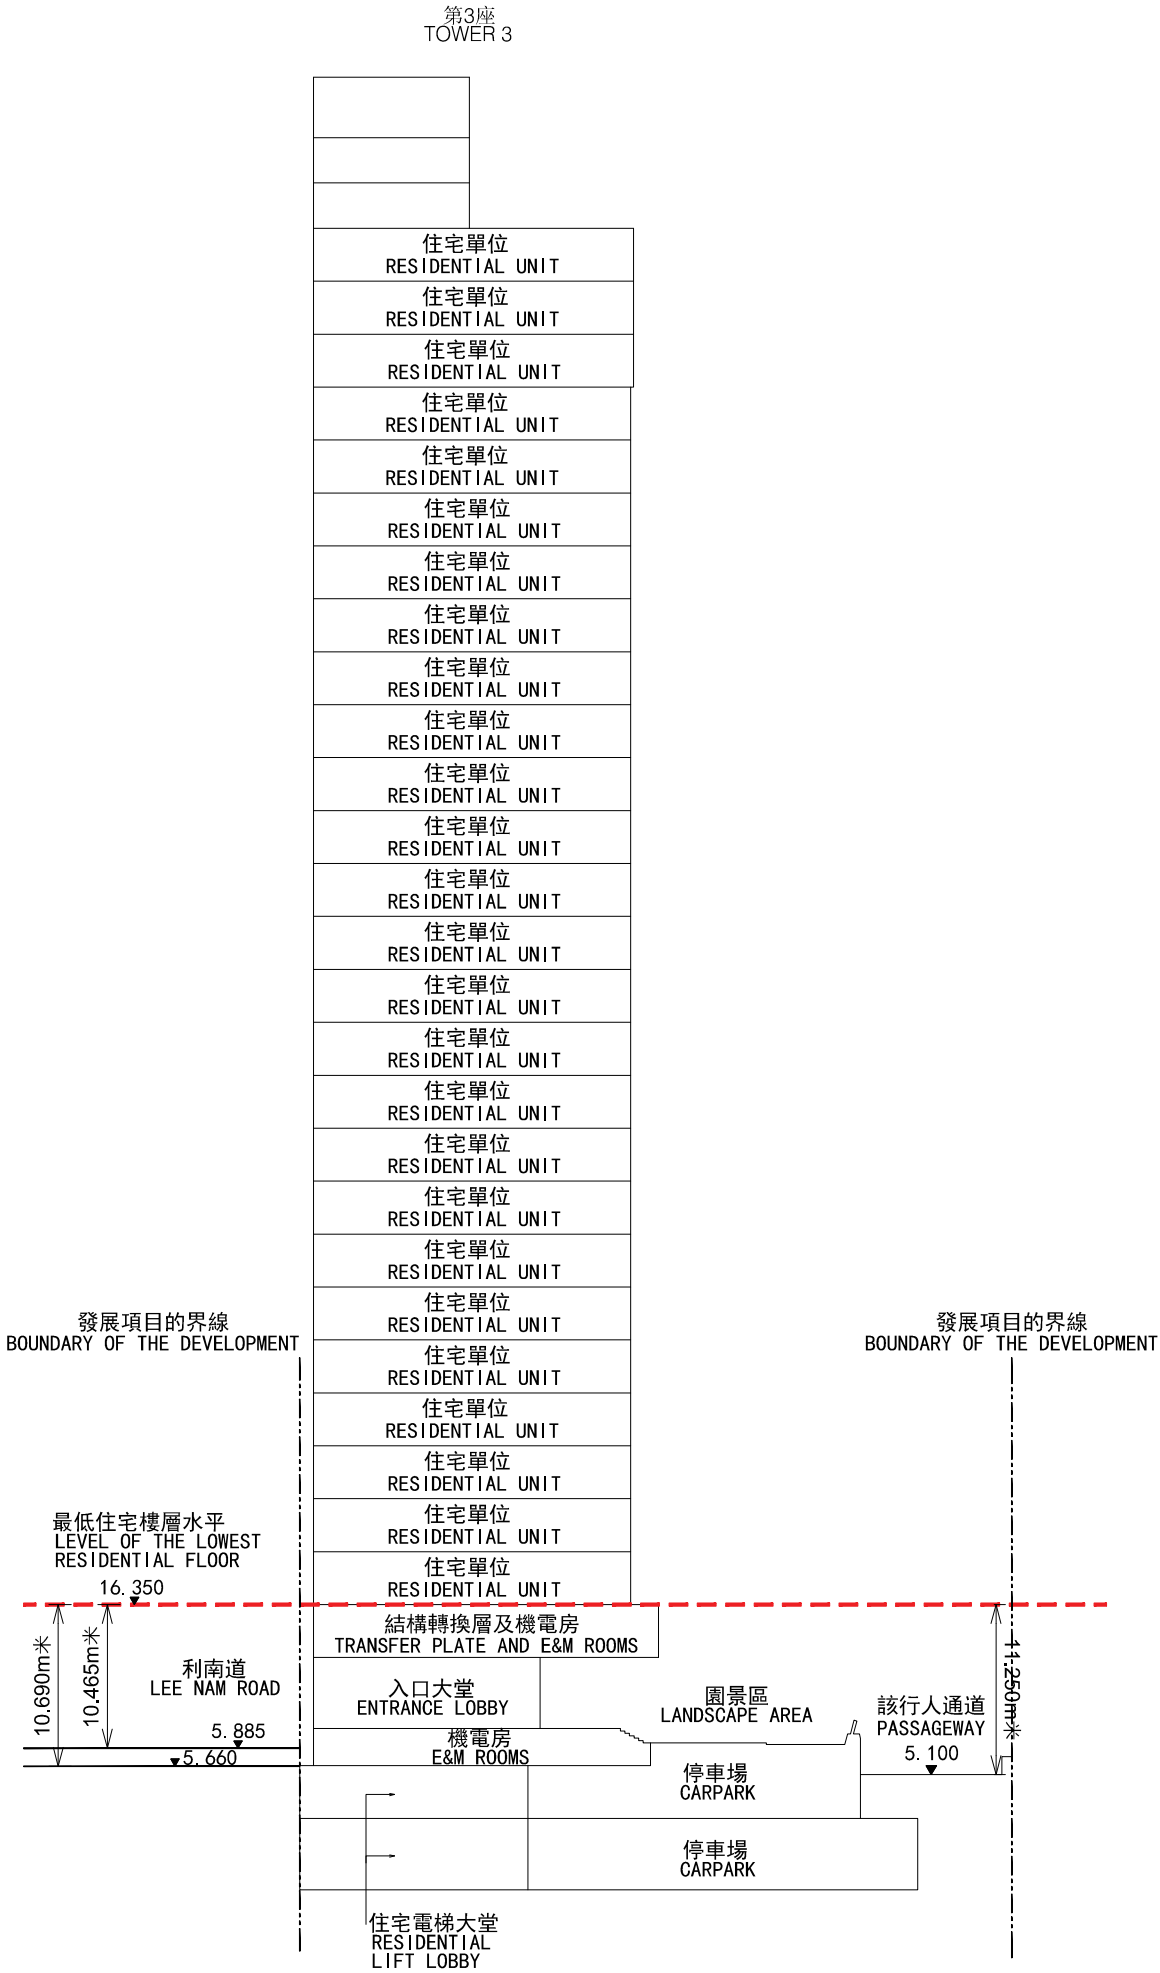

19 CROSS-SECTION PLAN OF BUILDING IN THE DEVELOPMENT

發展項目中的建築物橫截面圖


CROSS-SECTION PLAN D-D
橫截面圖 D-D

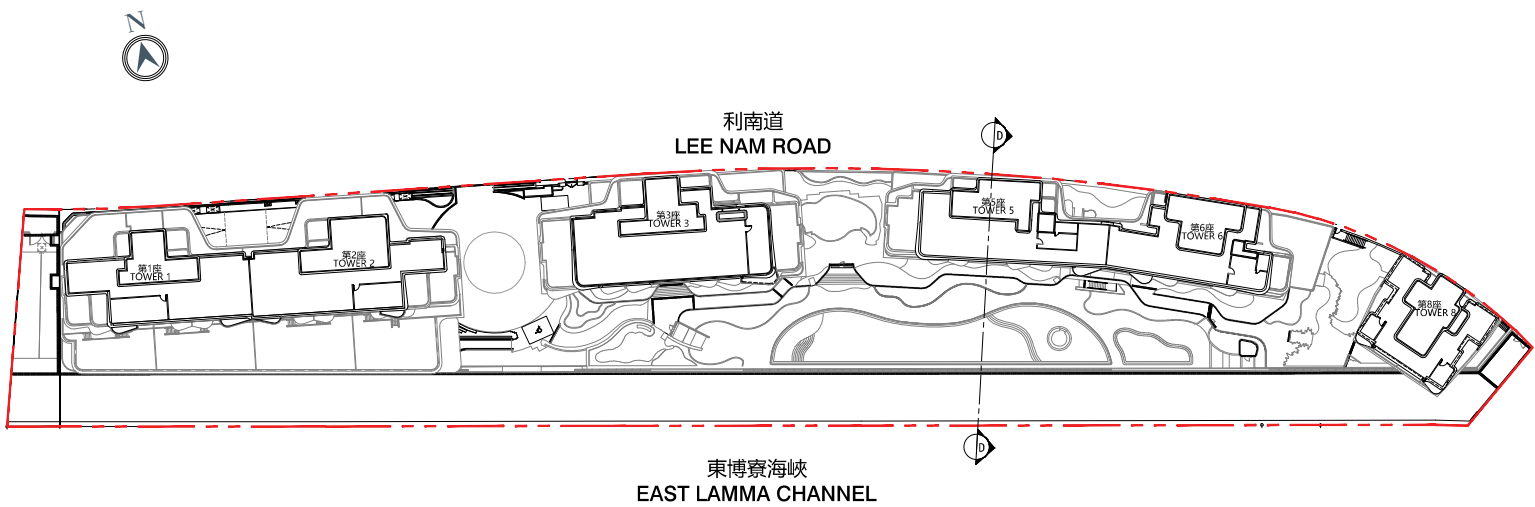

KEY PLAN
索引圖

- Dotted line (- - - -) denotes the level of the lowest residential floor.
1. The part of Lee Nam Road adjacent to the building is 5.080 to 5.480 metres above the Hong Kong Principal Datum.
 2. (▼) denotes height (in metres) above the Hong Kong Principal Datum.
- 虛線 (- - - -) 為該建築物之最低住宅樓層水平。
1. 毗連建築物的一段利南道為香港主水平基準以上 5.080 米至 5.480 米。
 2. (▼) 代表香港主水平基準以上高度 (米)。


頂層天台
TOP ROOF
上層天台
UPPER ROOF
升降機房
LIFT MACHINE ROOM
天台
ROOF
30樓
30/F
29樓
29/F
28樓
28/F
27樓
27/F
26樓
26/F
25樓
25/F
23樓
23/F
22樓
22/F
21樓
21/F
20樓
20/F
19樓
19/F
18樓
18/F
17樓
17/F
16樓
16/F
15樓
15/F
12樓
12/F
11樓
11/F
10樓
10/F
9樓
9/F
8樓
8/F
7樓
7/F
6樓
6/F
5樓
5/F
3樓
3/F
2樓
2/F
1樓
1/F
高層地下
UG/F
地下
G/F
地庫1層
B1/F
地庫2層
B2/F

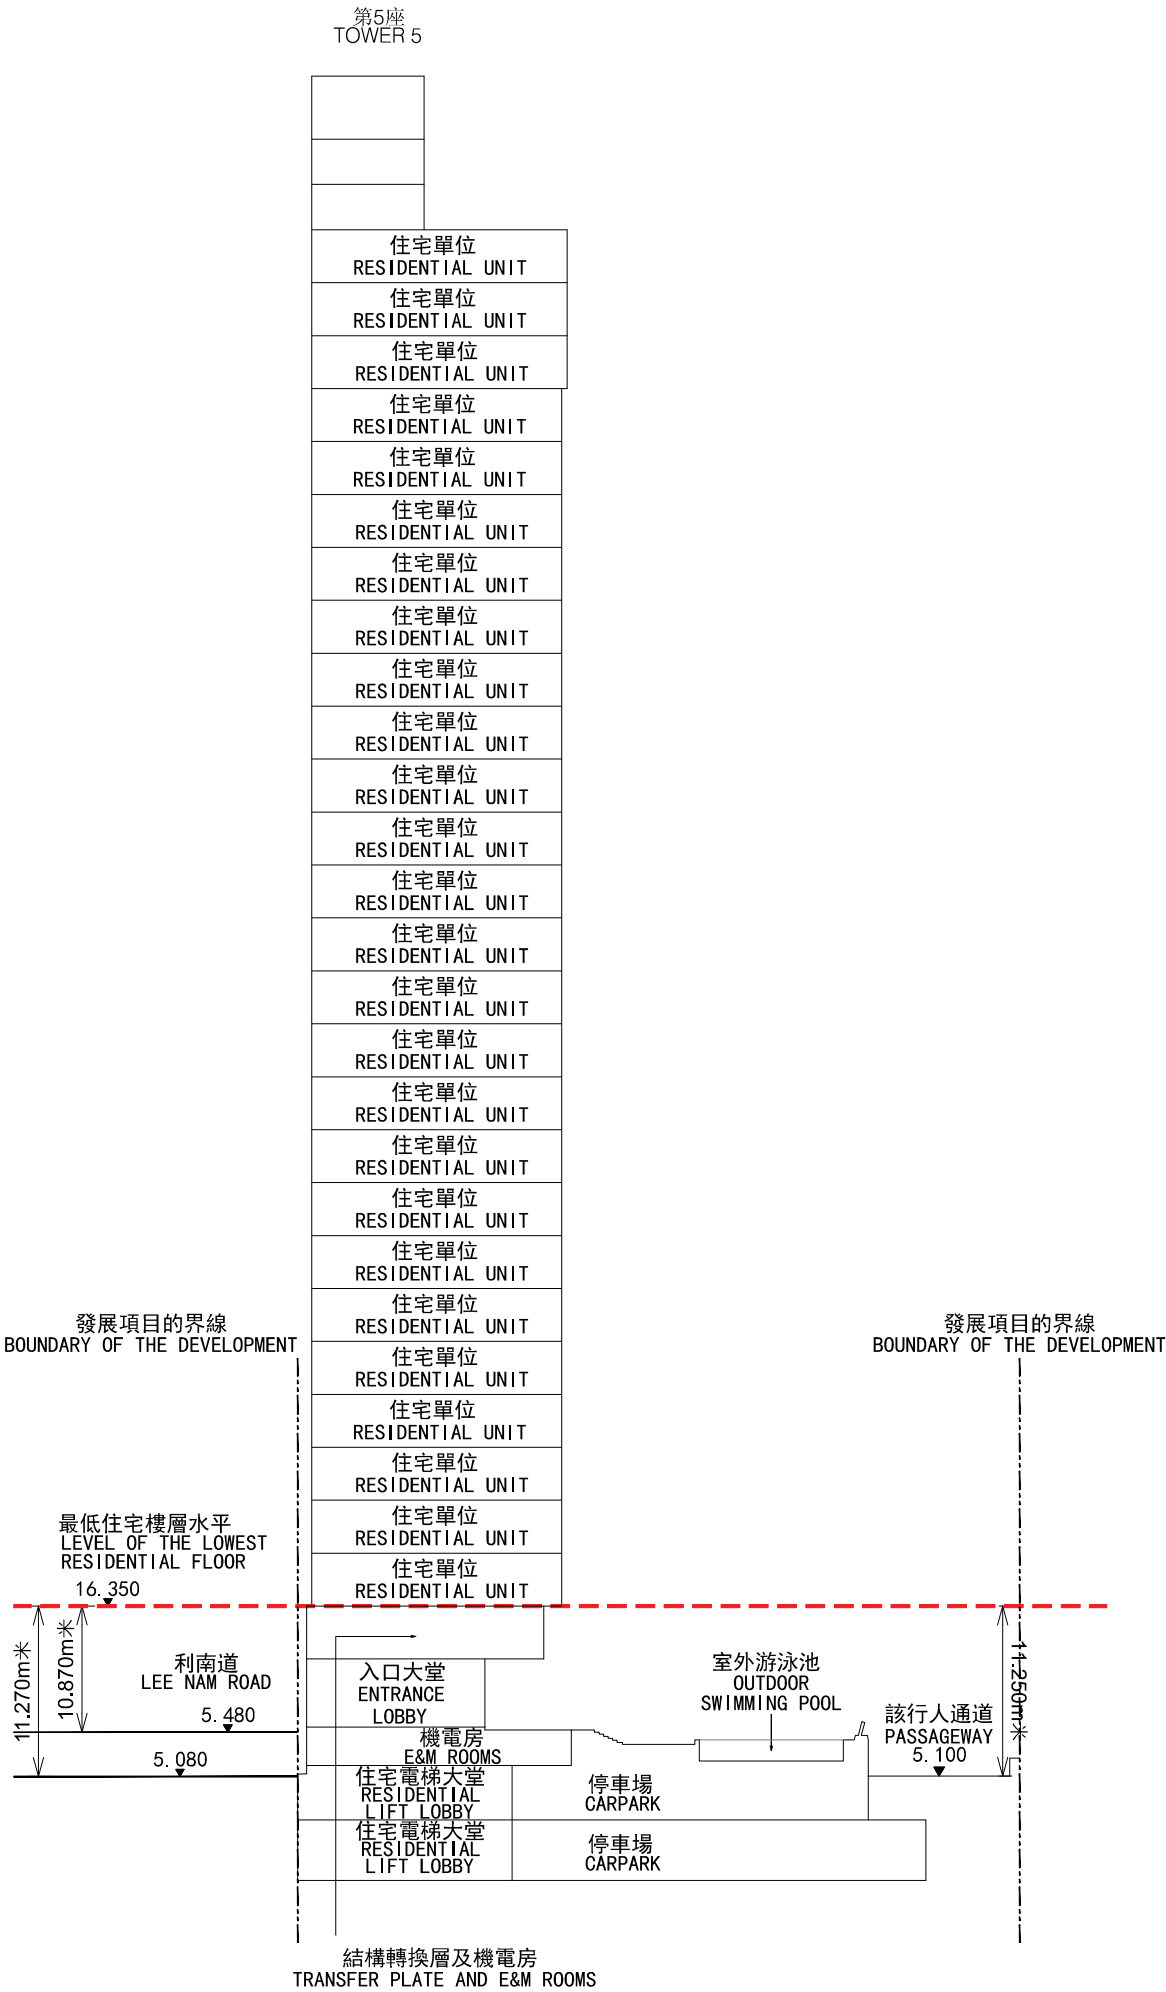

19 CROSS-SECTION PLAN OF BUILDING IN THE DEVELOPMENT

發展項目中的建築物橫截面圖

CROSS-SECTION PLAN E-E
橫截面圖 E-E

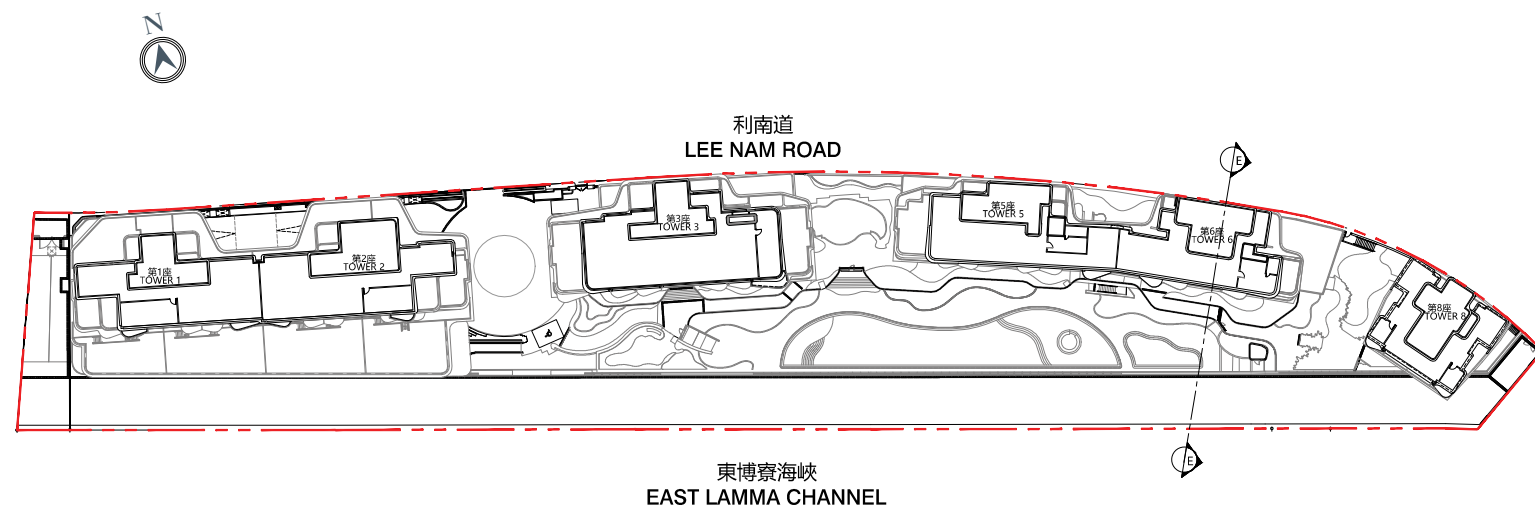

KEY PLAN
索引圖


Dotted line (---) denotes the level of the lowest residential floor.

- The part of Lee Nam Road adjacent to the building is 4.970 to 5.080 metres above the Hong Kong Principal Datum.
- (▼) denotes height (in metres) above the Hong Kong Principal Datum.

虛線 (---) 為該建築物之最低住宅樓層水平。


- 毗連建築物的一段利南道為香港主水平基準以上4.970米至5.080米。
- (▼) 代表香港主水平基準以上高度(米)。

頂層天台	TOP ROOF
上層天台	UPPER ROOF
升降機房	LIFT MACHINE ROOM
天台	ROOF
30樓	30/F
29樓	29/F
28樓	28/F
27樓	27/F
26樓	26/F
25樓	25/F
23樓	23/F
22樓	22/F
21樓	21/F
20樓	20/F
19樓	19/F
18樓	18/F
17樓	17/F
16樓	16/F
15樓	15/F
12樓	12/F
11樓	11/F
10樓	10/F
9樓	9/F
8樓	8/F
7樓	7/F
6樓	6/F
5樓	5/F
3樓	3/F
2樓	2/F
1樓	1/F
高層地下	UG/F
地下	G/F
地庫1層	B1/F
地庫2層	B2/F

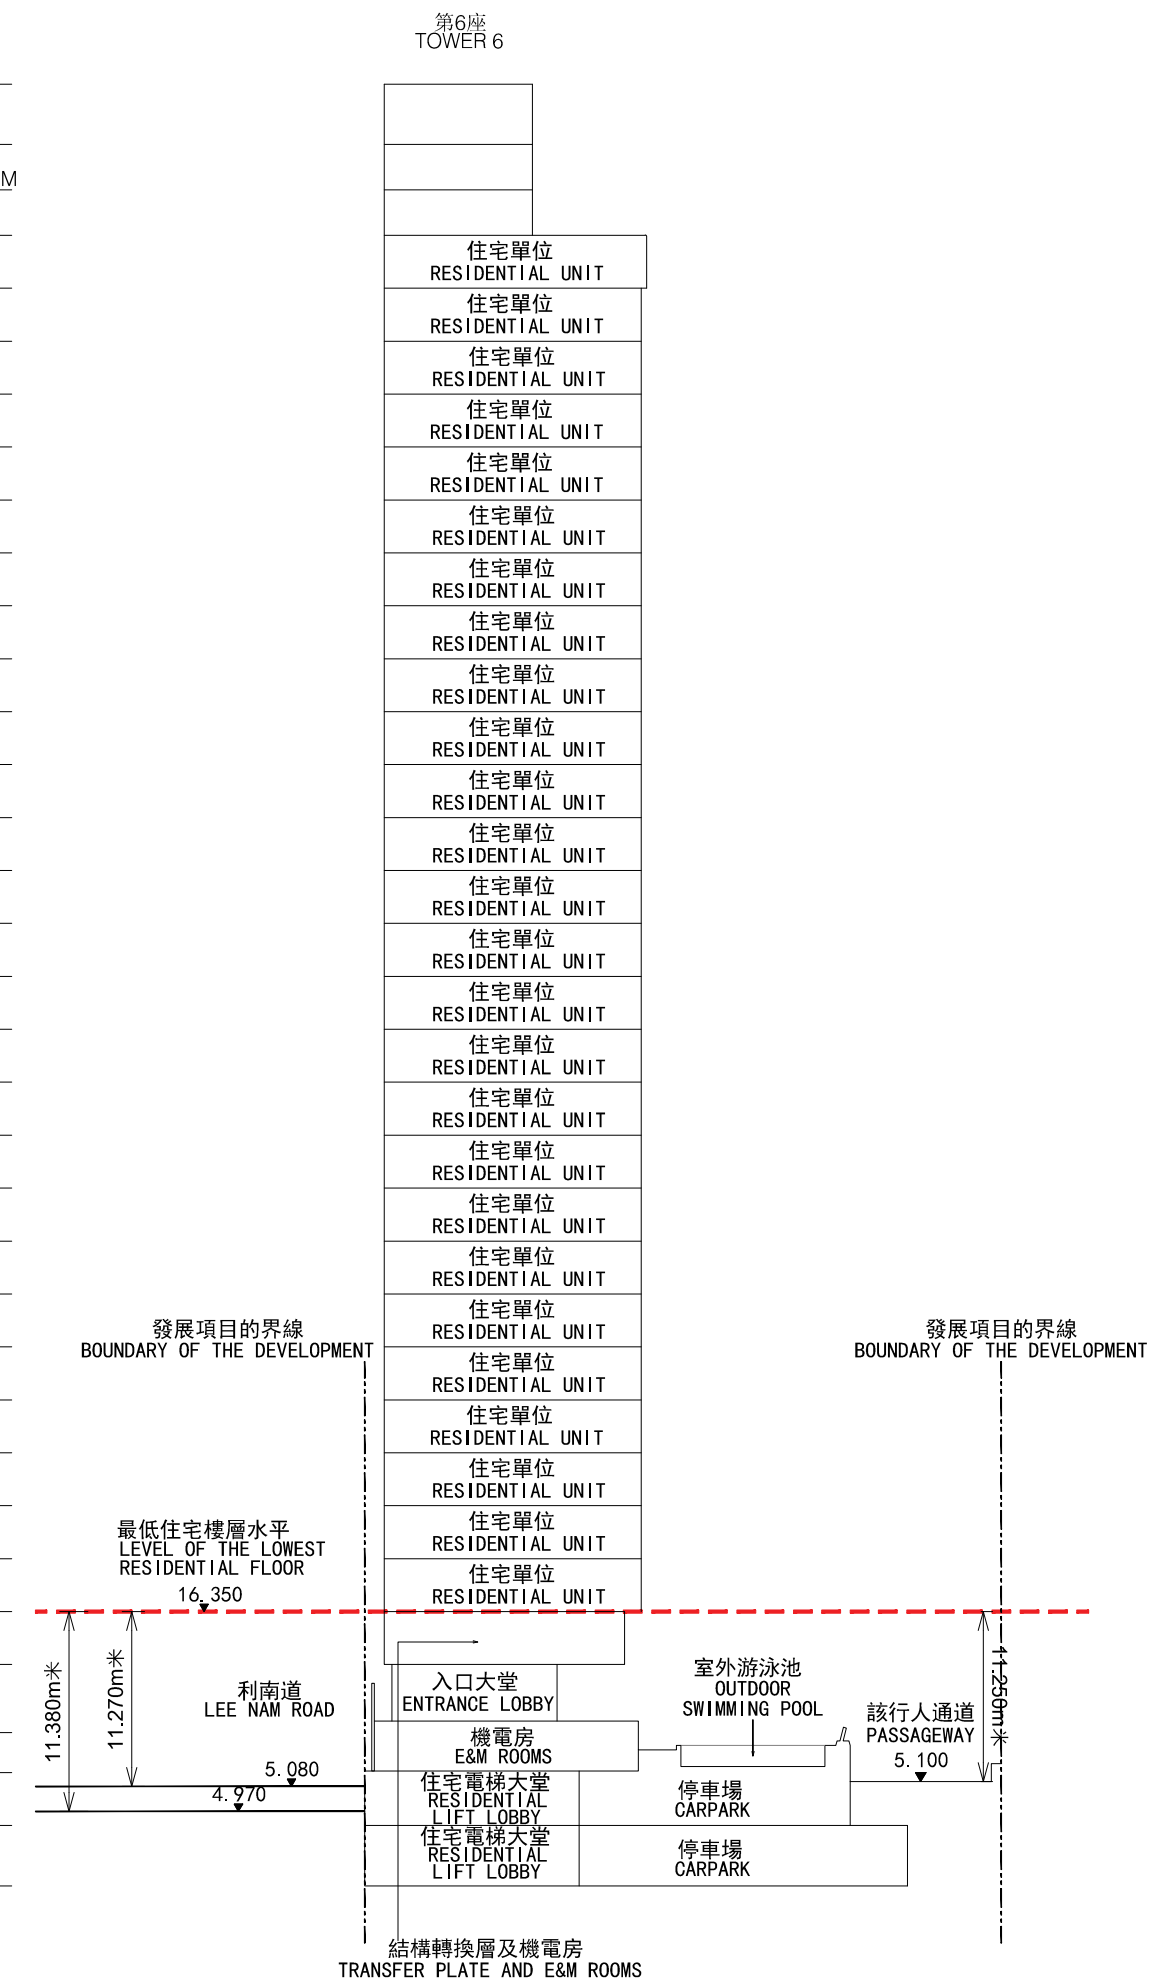

19

CROSS-SECTION PLAN F-F
橫截面圖 F-F

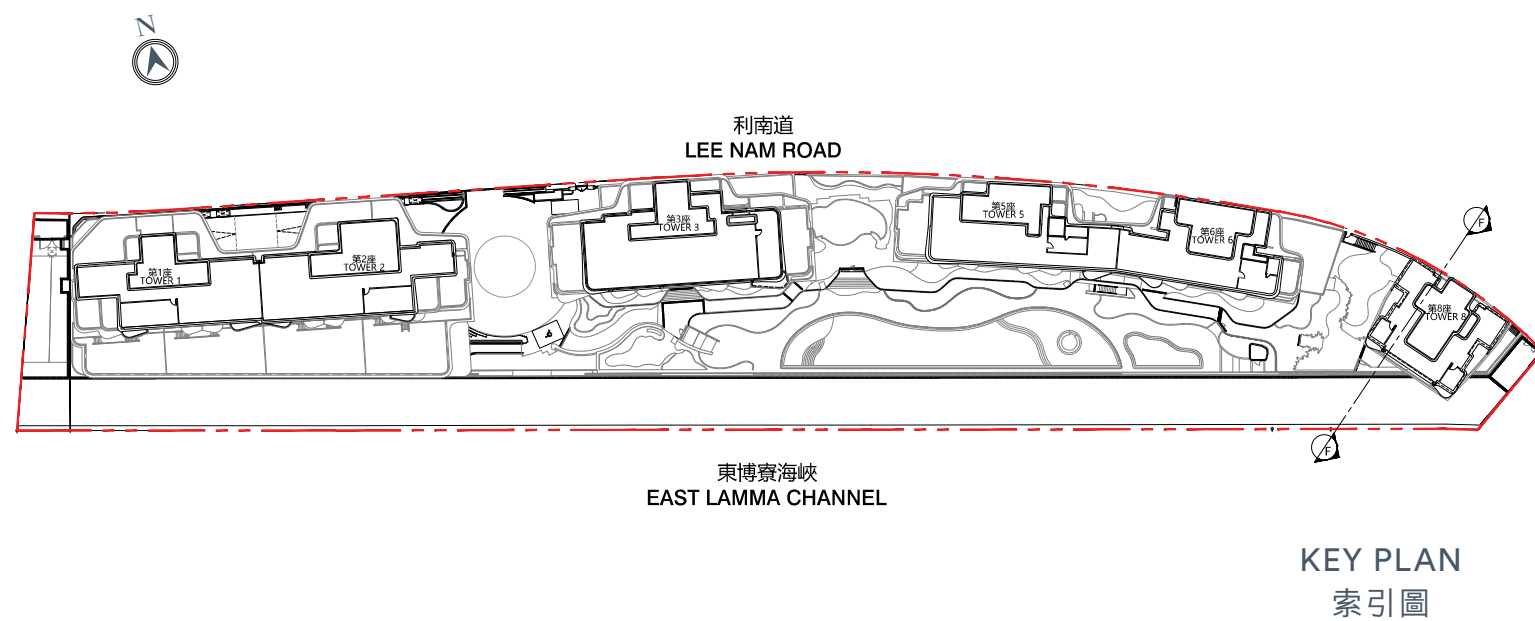


Dotted line (- - - - -) denotes the level of the lowest residential floor.

- The part of Lee Nam Road adjacent to the building is 4.980 to 5.095 metres above the Hong Kong Principal Datum.
- (▼) denotes height (in metres) above the Hong Kong Principal Datum.

虛線 (- - - - -) 為該建築物之最低住宅樓層水平。

- 毗連建築物的一段利南道為香港主水平基準以上4.980米至5.095米。
- (▼)代表香港主水平基準以上高度(米)。

頂層天台 TOP ROOF
上層天台 UPPER ROOF
升降機房 LIFT MACHINE ROOM
天台 ROOF
32樓 32/F
31樓 31/F
30樓 30/F
29樓 29/F
28樓 28/F
27樓 27/F
26樓 26/F
25樓 25/F
23樓 23/F
22樓 22/F
21樓 21/F
20樓 20/F
19樓 19/F
18樓 18/F
17樓 17/F
16樓 16/F
15樓 15/F
12樓 12/F
11樓 11/F
10樓 10/F
9樓 9/F
8樓 8/F
7樓 7/F
6樓 6/F
5樓 5/F
3樓 3/F
2樓 2/F
1樓 1/F
地下 G/F

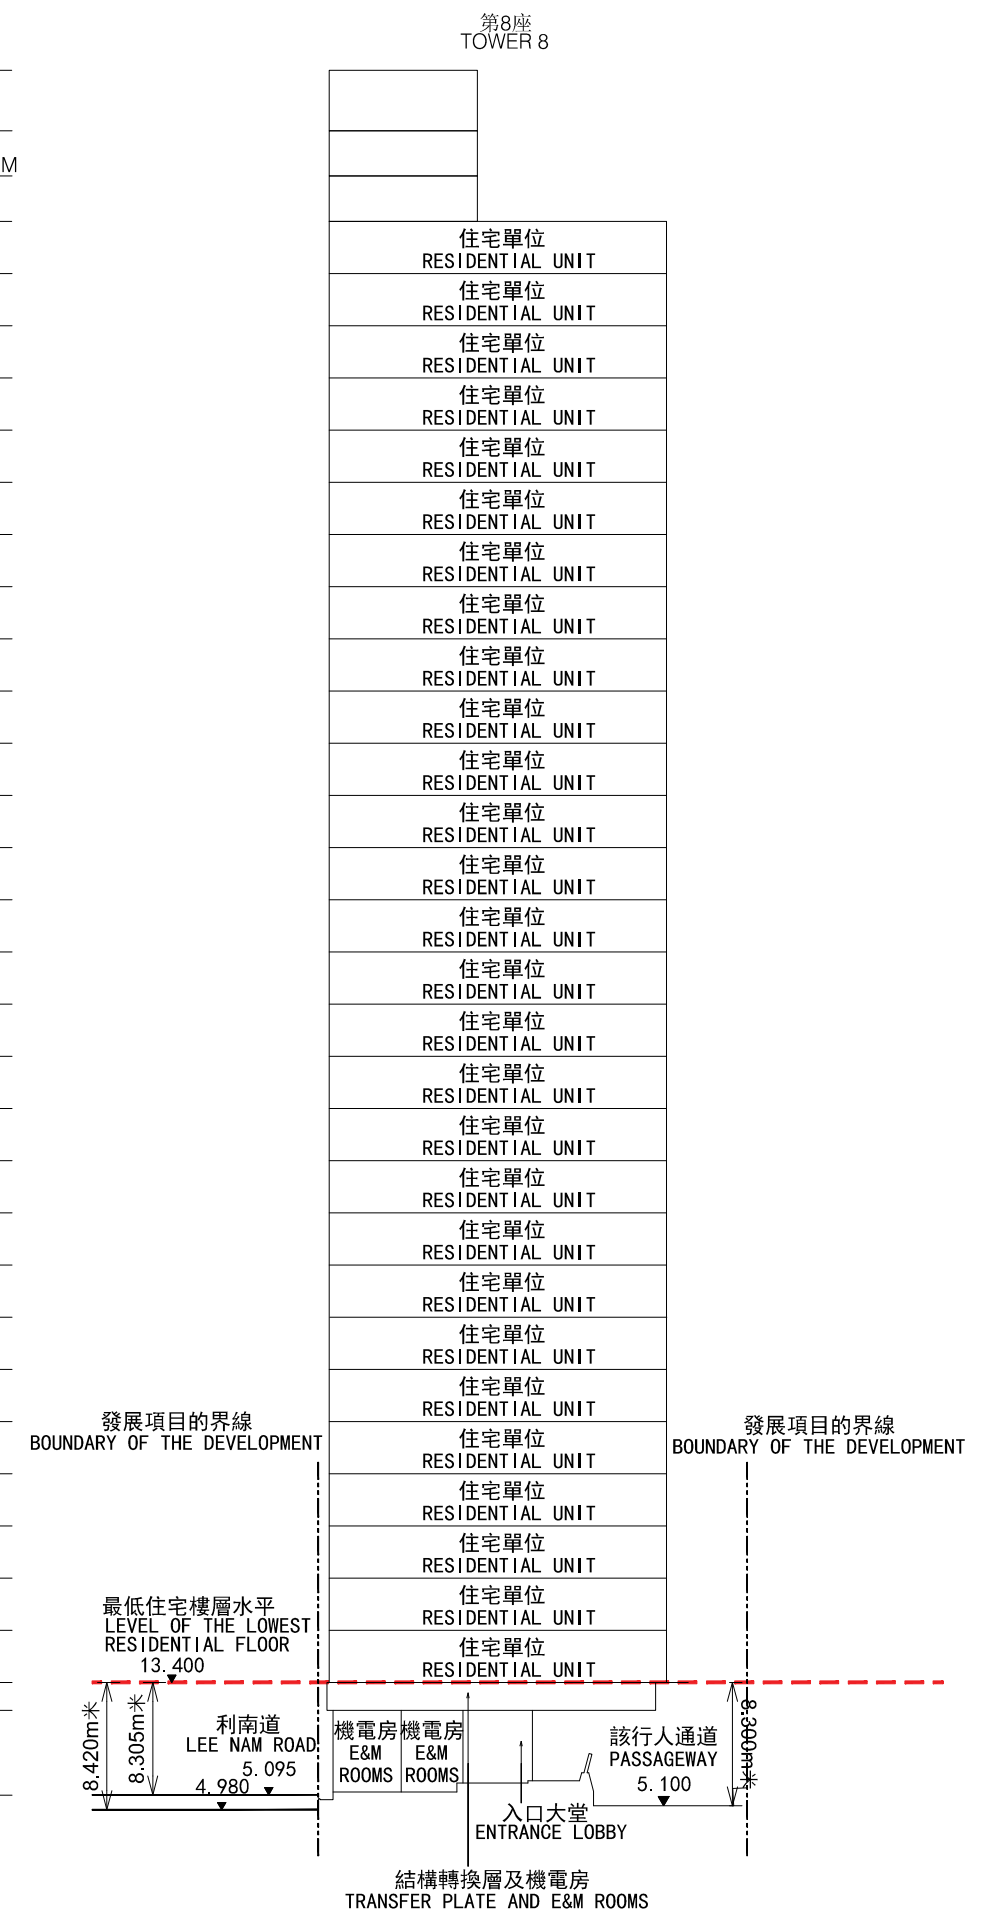


19 CROSS-SECTION PLAN OF BUILDING IN THE DEVELOPMENT

發展項目中的建築物橫截面圖

CROSS-SECTION PLAN G-G

橫截面圖 G-G

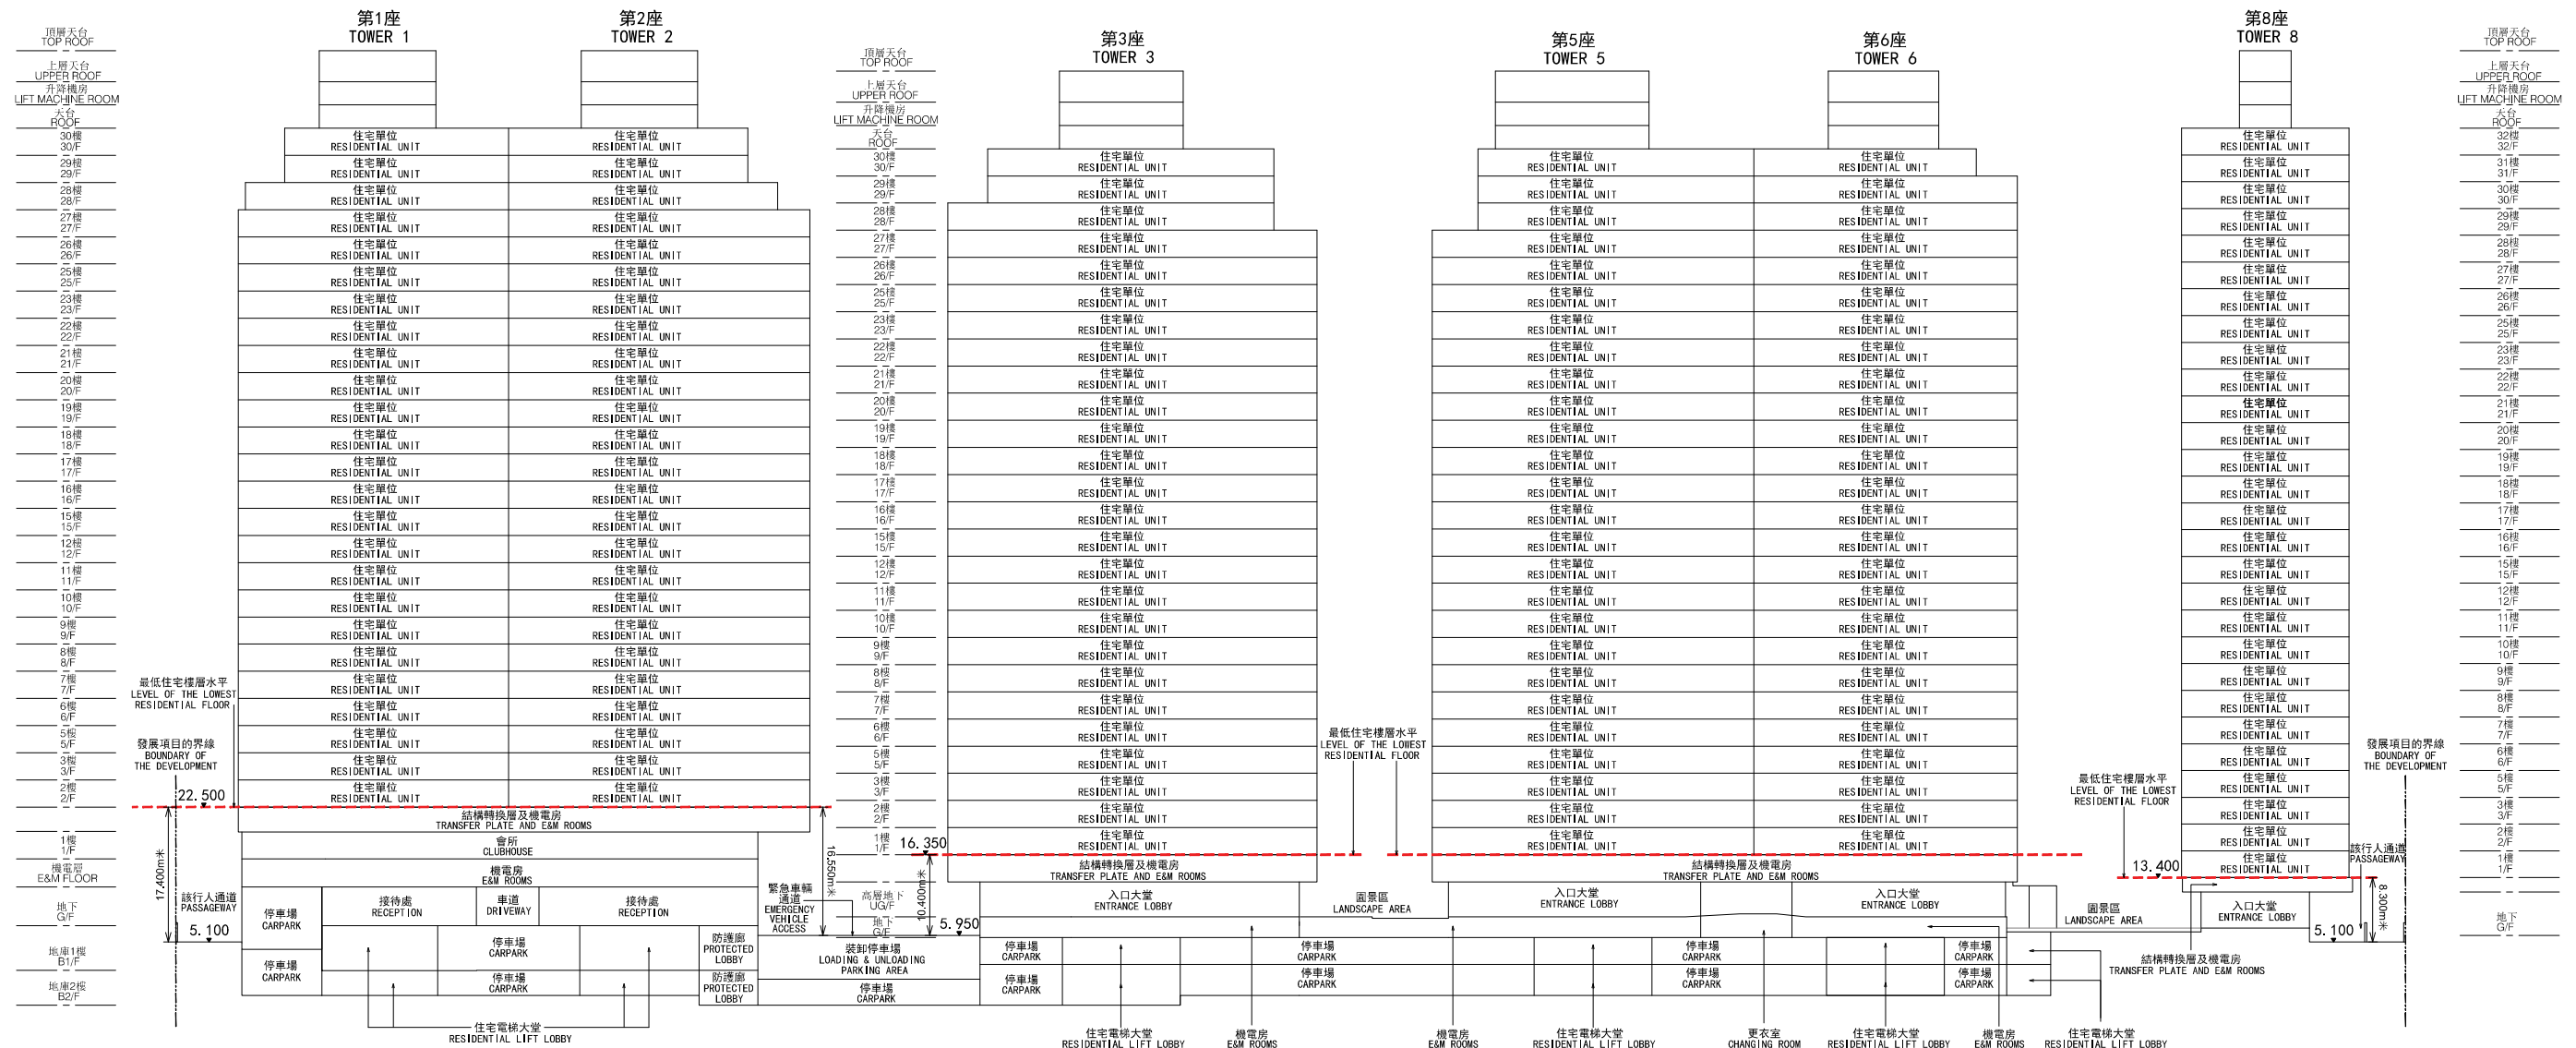

Dotted line (---) denotes the level of the lowest residential floor.

1. (▼) denotes height (in metres) above the Hong Kong Principal Datum.

虛線 (---) 為該建築物之最低住宅樓層水平。

1. (▼) 代表香港主水平基準以上高度 (米)。

