


19 CROSS-SECTION PLAN OF BUILDING IN THE DEVELOPMENT

發展項目中的建築物的橫截面圖

CROSS SECTION PLAN A-A
橫截面圖 A-A

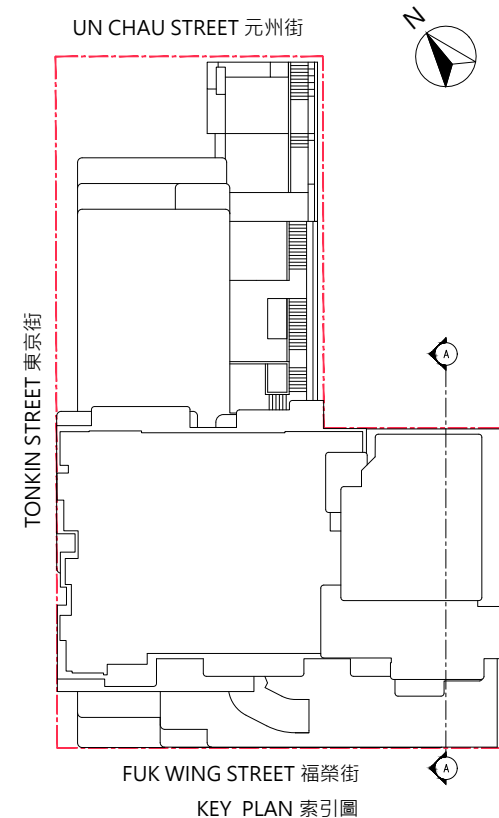


Legend 圖例

- Dotted line denotes the level of the lowest residential floor of the building.
虛線為該建築物最低住宅樓層水平。
- (∇ m.P.D.) Height in metres above the Hong Kong Principal Datum. (m.P.D.)
香港主水平基準以上的高度(米)。
- Boundary of the Development
發展項目的界線

The part of Fuk Wing Street adjacent to the building is 5.18 metres above Hong Kong Principal Datum (m.P.D.).
毗連建築物的一段福榮街為香港主水平基準以上5.18米。

The part of Public Lane adjacent to the building is 5.50 metres above Hong Kong Principal Datum (m.P.D.).
毗連建築物的一段公共通道為香港主水平基準以上5.50米。

Remark: This cross-section plan is not drawn to scale.
備註：此橫截面圖並非按照比例繪圖。

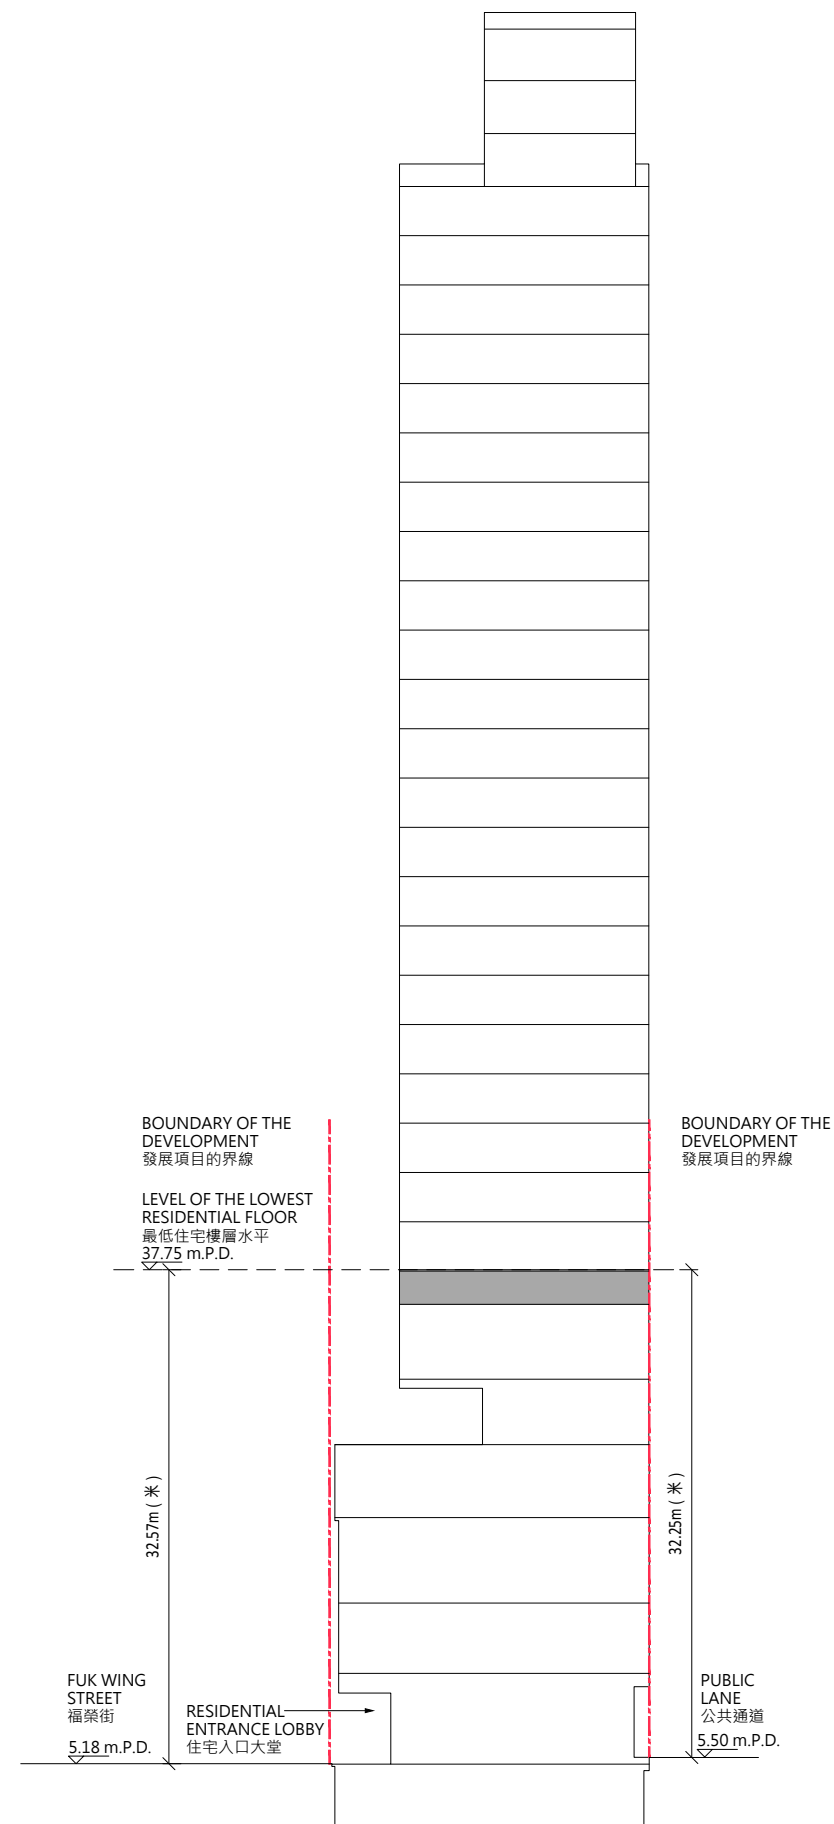


TOP ROOF	頂層天台
UPPER ROOF & PLANT ROOM	上層天台 & 機電房
INTERMEDIATE ROOF & PLANT ROOM	中層天台 & 機電房
ROOF	天台
31/F RESIDENTIAL UNIT	31樓 住宅單位
30/F RESIDENTIAL UNIT	30樓 住宅單位
29/F RESIDENTIAL UNIT	29樓 住宅單位
28/F RESIDENTIAL UNIT	28樓 住宅單位
27/F RESIDENTIAL UNIT	27樓 住宅單位
26/F RESIDENTIAL UNIT	26樓 住宅單位
25/F RESIDENTIAL UNIT	25樓 住宅單位
23/F RESIDENTIAL UNIT	23樓 住宅單位
22/F RESIDENTIAL UNIT	22樓 住宅單位
21/F RESIDENTIAL UNIT	21樓 住宅單位
20/F RESIDENTIAL UNIT	20樓 住宅單位
19/F RESIDENTIAL UNIT	19樓 住宅單位
18/F RESIDENTIAL UNIT	18樓 住宅單位
17/F RESIDENTIAL UNIT	17樓 住宅單位
16/F RESIDENTIAL UNIT	16樓 住宅單位
15/F RESIDENTIAL UNIT	15樓 住宅單位
12/F RESIDENTIAL UNIT	12樓 住宅單位
11/F RESIDENTIAL UNIT	11樓 住宅單位
10/F RESIDENTIAL UNIT	10樓 住宅單位
9/F RESIDENTIAL UNIT	9樓 住宅單位
8/F RESIDENTIAL UNIT	8樓 住宅單位
7/F RESIDENTIAL UNIT	7樓 住宅單位
TRANSFER PLATE	轉換層
6/F CLUBHOUSE	6樓 會所
5/F COVERED LANDSCAPE	5樓 有蓋園林
3/F PLANT ROOM	3樓 機電房
2/F SHOP	2樓 商舖
1/F SHOP & RESTAURANT	1樓 商舖 & 餐廳
G/F SHOP, RESTAURANT & PLAZA	地下 商舖, 餐廳 & 廣場
B/F CARPARK & PLANT ROOM	地庫 停車場 & 機電房

19 CROSS-SECTION PLAN OF BUILDING IN THE DEVELOPMENT

發展項目中的建築物的橫截面圖

CROSS SECTION PLAN B-B
橫截面圖 B-B

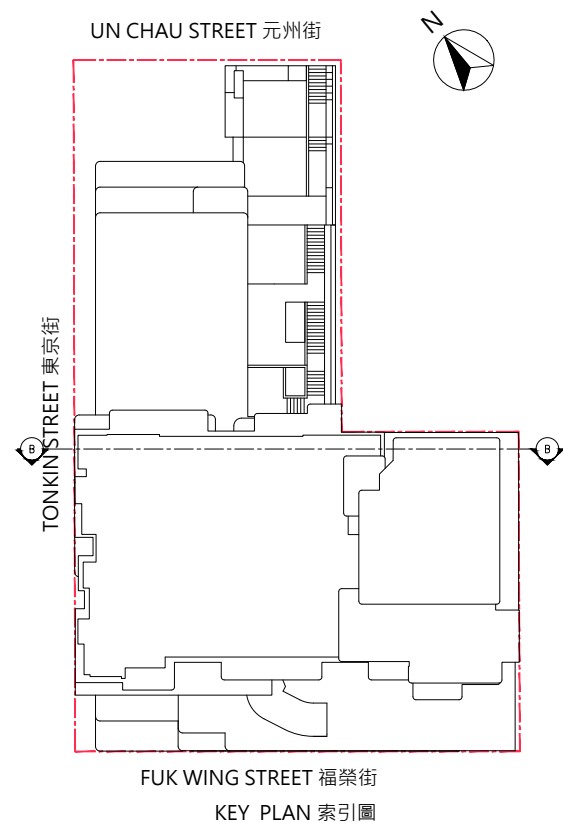


Legend 圖例

- — — Dotted line denotes the level of the lowest residential floor of the building.
虛線為該建築物最低住宅樓層水平。
- (∇ m.P.D.) Height in metres above the Hong Kong Principal Datum. (m.P.D.)
香港主水平基準以上的高度(米)。
- Boundary of the Development
發展項目的界線

The part of Tonkin Street adjacent to the building is in the range of 5.18 metres to 5.48 metres above Hong Kong Principal Datum (m.P.D.).
毗連建築物的一段東京街為香港主水平基準以上5.18米至5.48米。


Remark: This cross-section plan is not drawn to scale.
備註：此橫截面圖並非按照比例繪圖。

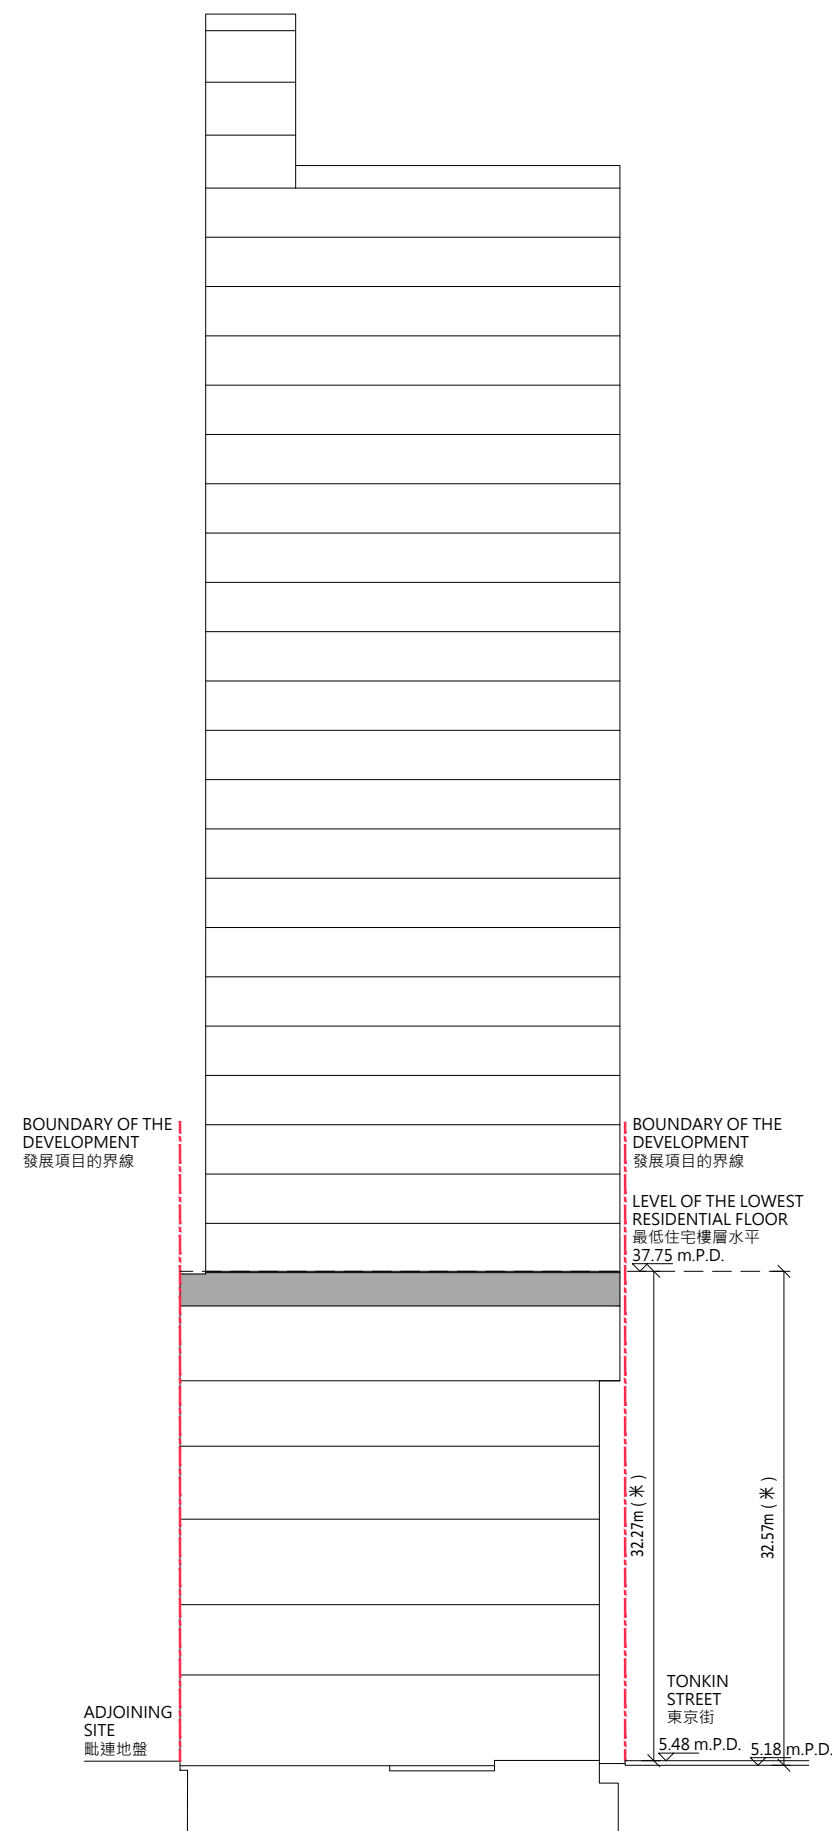

TOP ROOF		頂層天台
UPPER ROOF & PLANT ROOM		上層天台 & 機電房
INTERMEDIATE ROOF & PLANT ROOM		中層天台 & 機電房
ROOF		天台
31/F RESIDENTIAL UNIT	31樓	住宅單位
30/F RESIDENTIAL UNIT	30樓	住宅單位
29/F RESIDENTIAL UNIT	29樓	住宅單位
28/F RESIDENTIAL UNIT	28樓	住宅單位
27/F RESIDENTIAL UNIT	27樓	住宅單位
26/F RESIDENTIAL UNIT	26樓	住宅單位
25/F RESIDENTIAL UNIT	25樓	住宅單位
23/F RESIDENTIAL UNIT	23樓	住宅單位
22/F RESIDENTIAL UNIT	22樓	住宅單位
21/F RESIDENTIAL UNIT	21樓	住宅單位
20/F RESIDENTIAL UNIT	20樓	住宅單位
19/F RESIDENTIAL UNIT	19樓	住宅單位
18/F RESIDENTIAL UNIT	18樓	住宅單位
17/F RESIDENTIAL UNIT	17樓	住宅單位
16/F RESIDENTIAL UNIT	16樓	住宅單位
15/F RESIDENTIAL UNIT	15樓	住宅單位
12/F RESIDENTIAL UNIT	12樓	住宅單位
11/F RESIDENTIAL UNIT	11樓	住宅單位
10/F RESIDENTIAL UNIT	10樓	住宅單位
9/F RESIDENTIAL UNIT	9樓	住宅單位
8/F RESIDENTIAL UNIT	8樓	住宅單位
7/F RESIDENTIAL UNIT	7樓	住宅單位
TRANSFER PLATE		轉換層
6/F CLUBHOUSE	6樓	會所
5/F COVERED LANDSCAPE	5樓	有蓋園林
3/F PLANT ROOM	3樓	機電房
2/F SHOP	2樓	商鋪
1/F SHOP & RESTAURANT	1樓	商鋪 & 餐廳
G/F SHOP, RESTAURANT & PLAZA	地下	商鋪, 餐廳 & 廣場
B/F CARPARK & PLANT ROOM	地庫	停車場 & 機電房

19 CROSS-SECTION PLAN OF BUILDING IN THE DEVELOPMENT 發展項目中的建築物的橫截面圖

CROSS SECTION PLAN C-C
橫截面圖 C-C

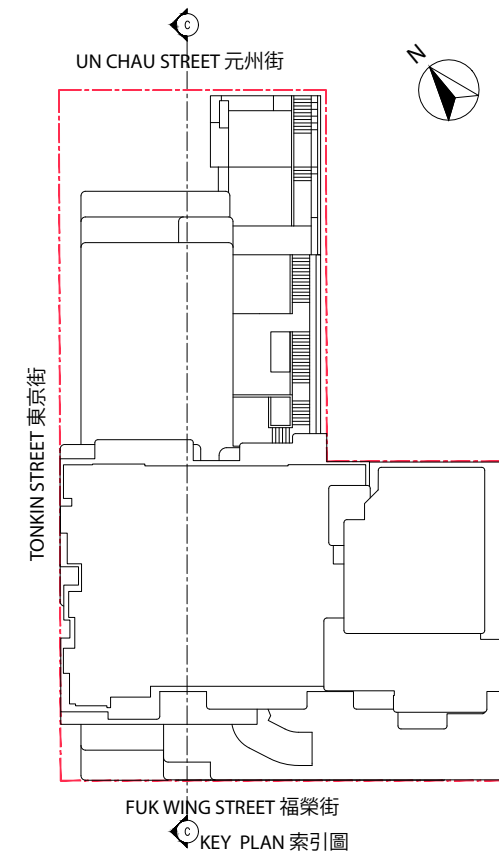


Legend 圖例

- Dotted line denotes the level of the lowest residential floor of the building.
虛線為該建築物最低住宅樓層水平。
- (∇ m.P.D.) Height in metres above the Hong Kong Principal Datum. (m.P.D.)
香港主水平基準以上的高度(米)。
- Boundary of the Development
發展項目的界線

The part of Un Chau Street adjacent to the building is in the range of 5.49 metres to 5.70 metres above Hong Kong Principal Datum (m.P.D.).
毗連建築物的一段元州街為香港主水平基準以上5.49米至5.70米。

The part of Fuk Wing Street adjacent to the building is 5.18 metres above Hong Kong Principal Datum (m.P.D.).
毗連建築物的一段福榮街為香港主水平基準以上5.18米。

Remark: This cross-section plan is not drawn to scale.
備註：此橫截面圖並非按照比例繪圖。

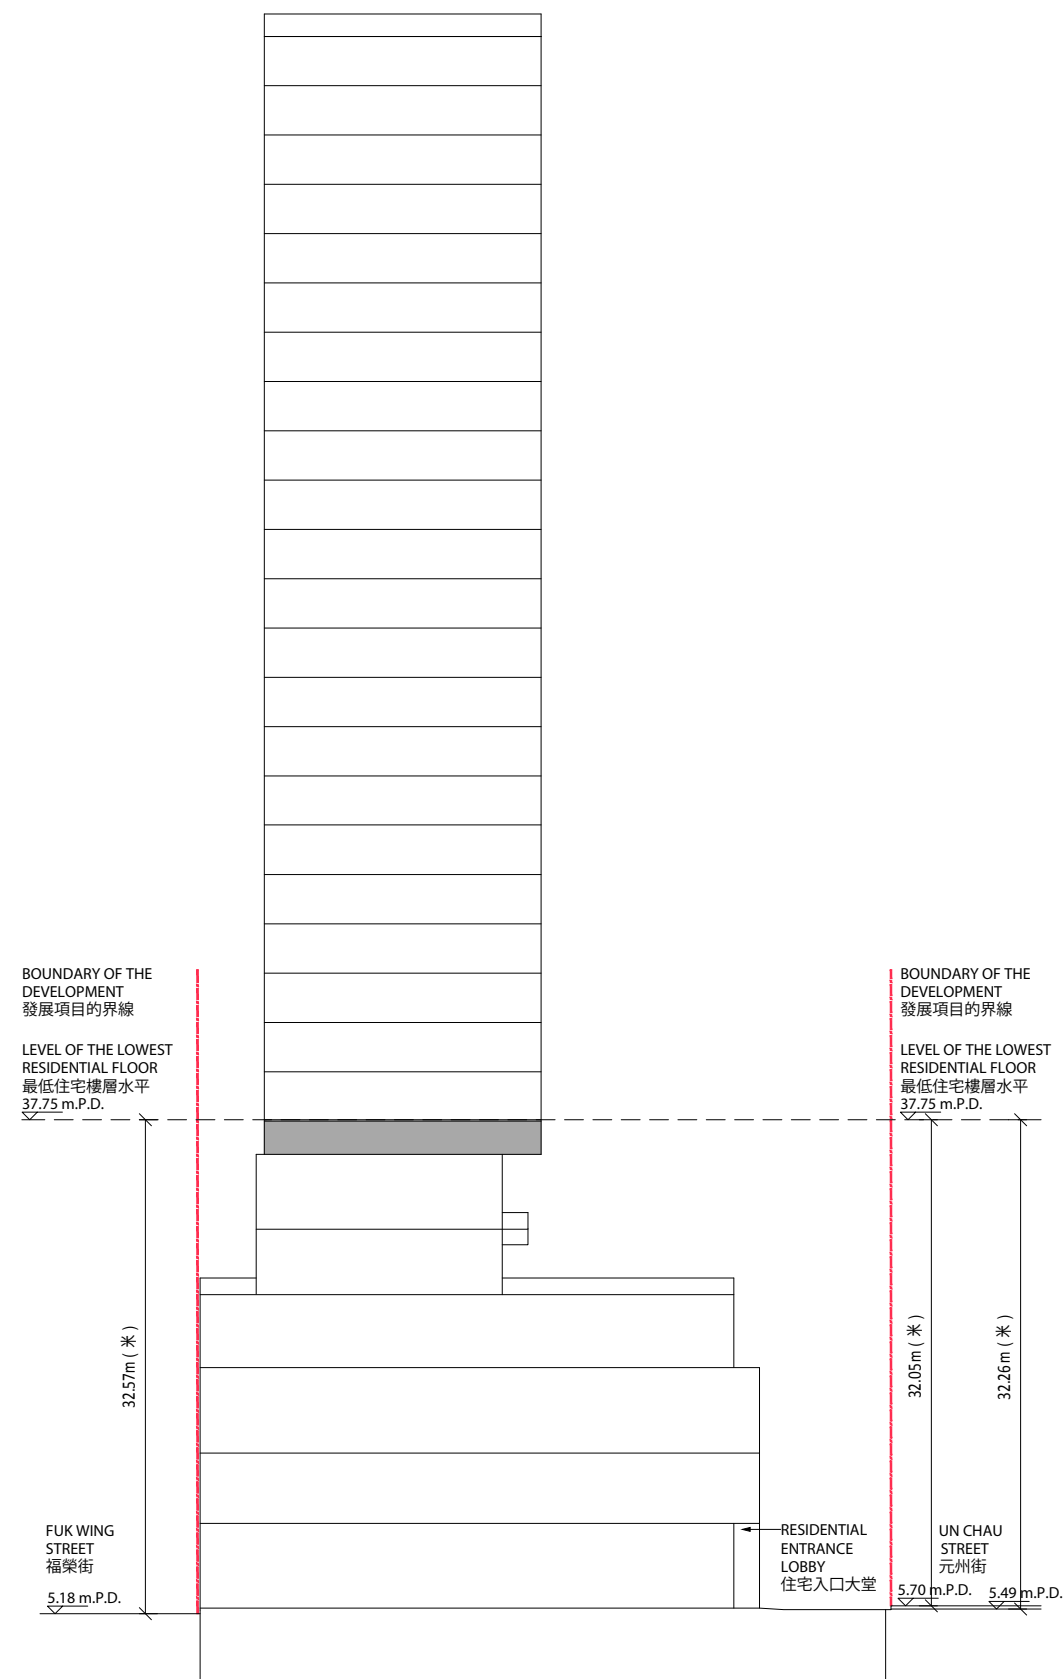

ROOF		天台
31/F RESIDENTIAL UNIT	31樓	住宅單位
30/F RESIDENTIAL UNIT	30樓	住宅單位
29/F RESIDENTIAL UNIT	29樓	住宅單位
28/F RESIDENTIAL UNIT	28樓	住宅單位
27/F RESIDENTIAL UNIT	27樓	住宅單位
26/F RESIDENTIAL UNIT	26樓	住宅單位
25/F RESIDENTIAL UNIT	25樓	住宅單位
23/F RESIDENTIAL UNIT	23樓	住宅單位
22/F RESIDENTIAL UNIT	22樓	住宅單位
21/F RESIDENTIAL UNIT	21樓	住宅單位
20/F RESIDENTIAL UNIT	20樓	住宅單位
19/F RESIDENTIAL UNIT	19樓	住宅單位
18/F RESIDENTIAL UNIT	18樓	住宅單位
17/F RESIDENTIAL UNIT	17樓	住宅單位
16/F RESIDENTIAL UNIT	16樓	住宅單位
15/F RESIDENTIAL UNIT	15樓	住宅單位
12/F RESIDENTIAL UNIT	12樓	住宅單位
11/F RESIDENTIAL UNIT	11樓	住宅單位
10/F RESIDENTIAL UNIT	10樓	住宅單位
9/F RESIDENTIAL UNIT	9樓	住宅單位
8/F RESIDENTIAL UNIT	8樓	住宅單位
7/F RESIDENTIAL UNIT	7樓	住宅單位
TRANSFER PLATE		轉換層
6/F CLUBHOUSE	6樓	會所
5/F COVERED LANDSCAPE	5樓	有蓋園林
3/F PLANT ROOM	3樓	機電房
2/F SHOP	2樓	商鋪
1/F SHOP & RESTAURANT	1樓	商鋪 & 餐廳
G/F SHOP, RESTAURANT & PLAZA	地下	商鋪, 餐廳 & 廣場
B/F CARPARK & PLANT ROOM	地庫	停車場 & 機電房