
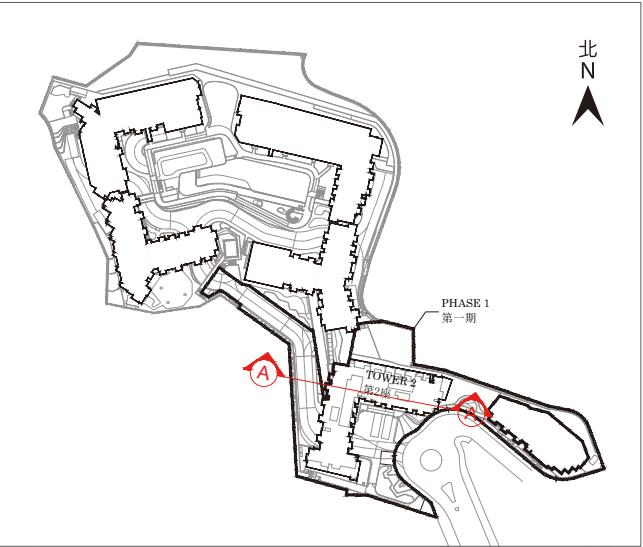


19 CROSS-SECTION PLAN OF BUILDING IN THE PHASE 期數中的建築物的橫截面圖

CROSS-SECTION PLAN A-A TOWER 2
橫截面圖 A-A 第2座

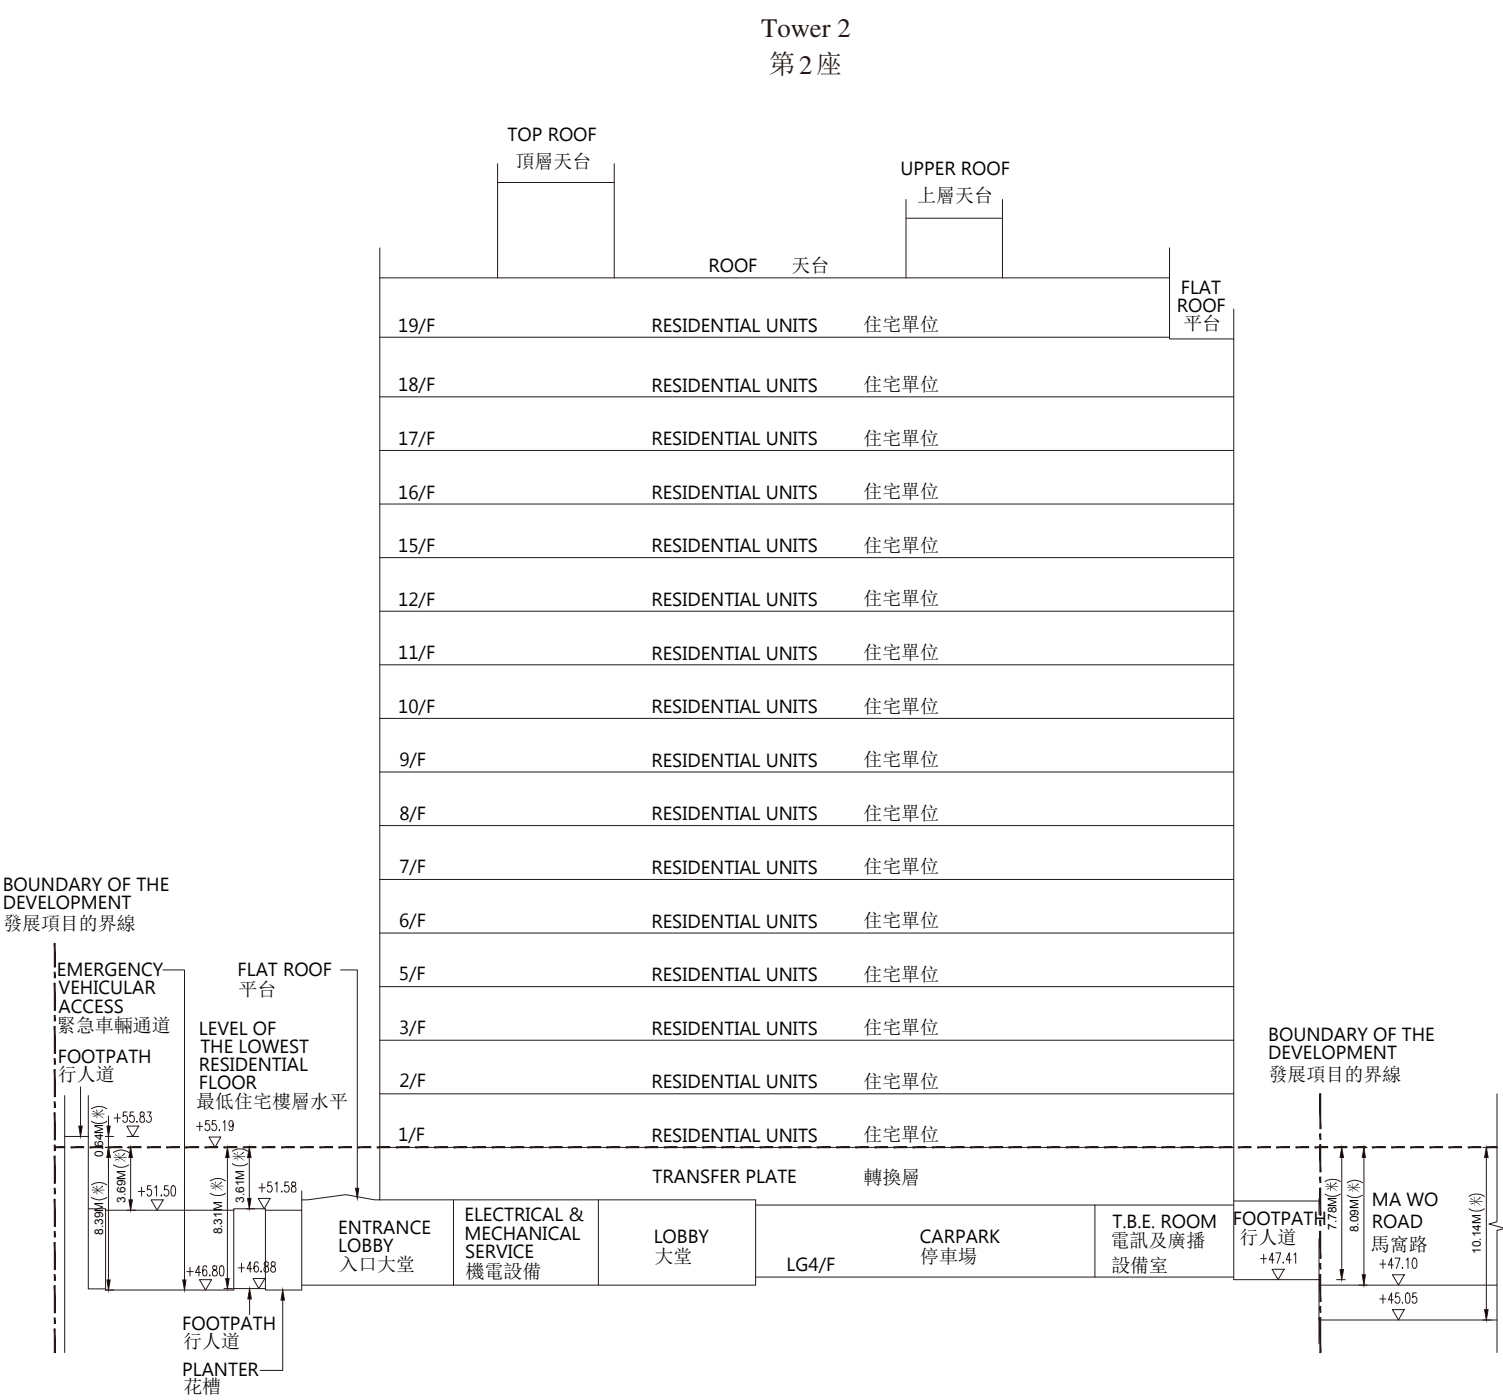

Key Plan 指示圖

Notes:


1. (▽) denotes height (in metres) above the Hong Kong Principal Datum.
2. (---) Dotted line denotes the level of the lowest residential floor.
3. The part of the footpath adjacent to the building is 46.88 to 51.58 metres above Hong Kong Principal Datum.
4. The part of Emergency Vehicular Access adjacent to the building is 46.8 to 51.5 metres above Hong Kong Principal Datum.
5. The part of Ma Wo Road adjacent to the building is 45.05 to 47.1 metres above Hong Kong Principal Datum.

備註：

1. (▽) 代表香港主水平基準以上的高度 (米)。
2. (---) 虛線代表最低住宅樓層水平。
3. 毗鄰建築物的一段行人道為香港主水平基準以上 46.88 米至 51.58 米。
4. 毗鄰建築物的一段緊急車輛通道為香港主水平基準以上 46.8 米至 51.5 米。
5. 毗鄰建築物的一段馬窩路為香港主水平基準以上 45.05 米至 47.1 米。

19 CROSS-SECTION PLAN OF BUILDING IN THE PHASE 期數中的建築物的橫截面圖

CROSS-SECTION PLAN B-B TOWER 2
橫截面圖 B-B 第2座

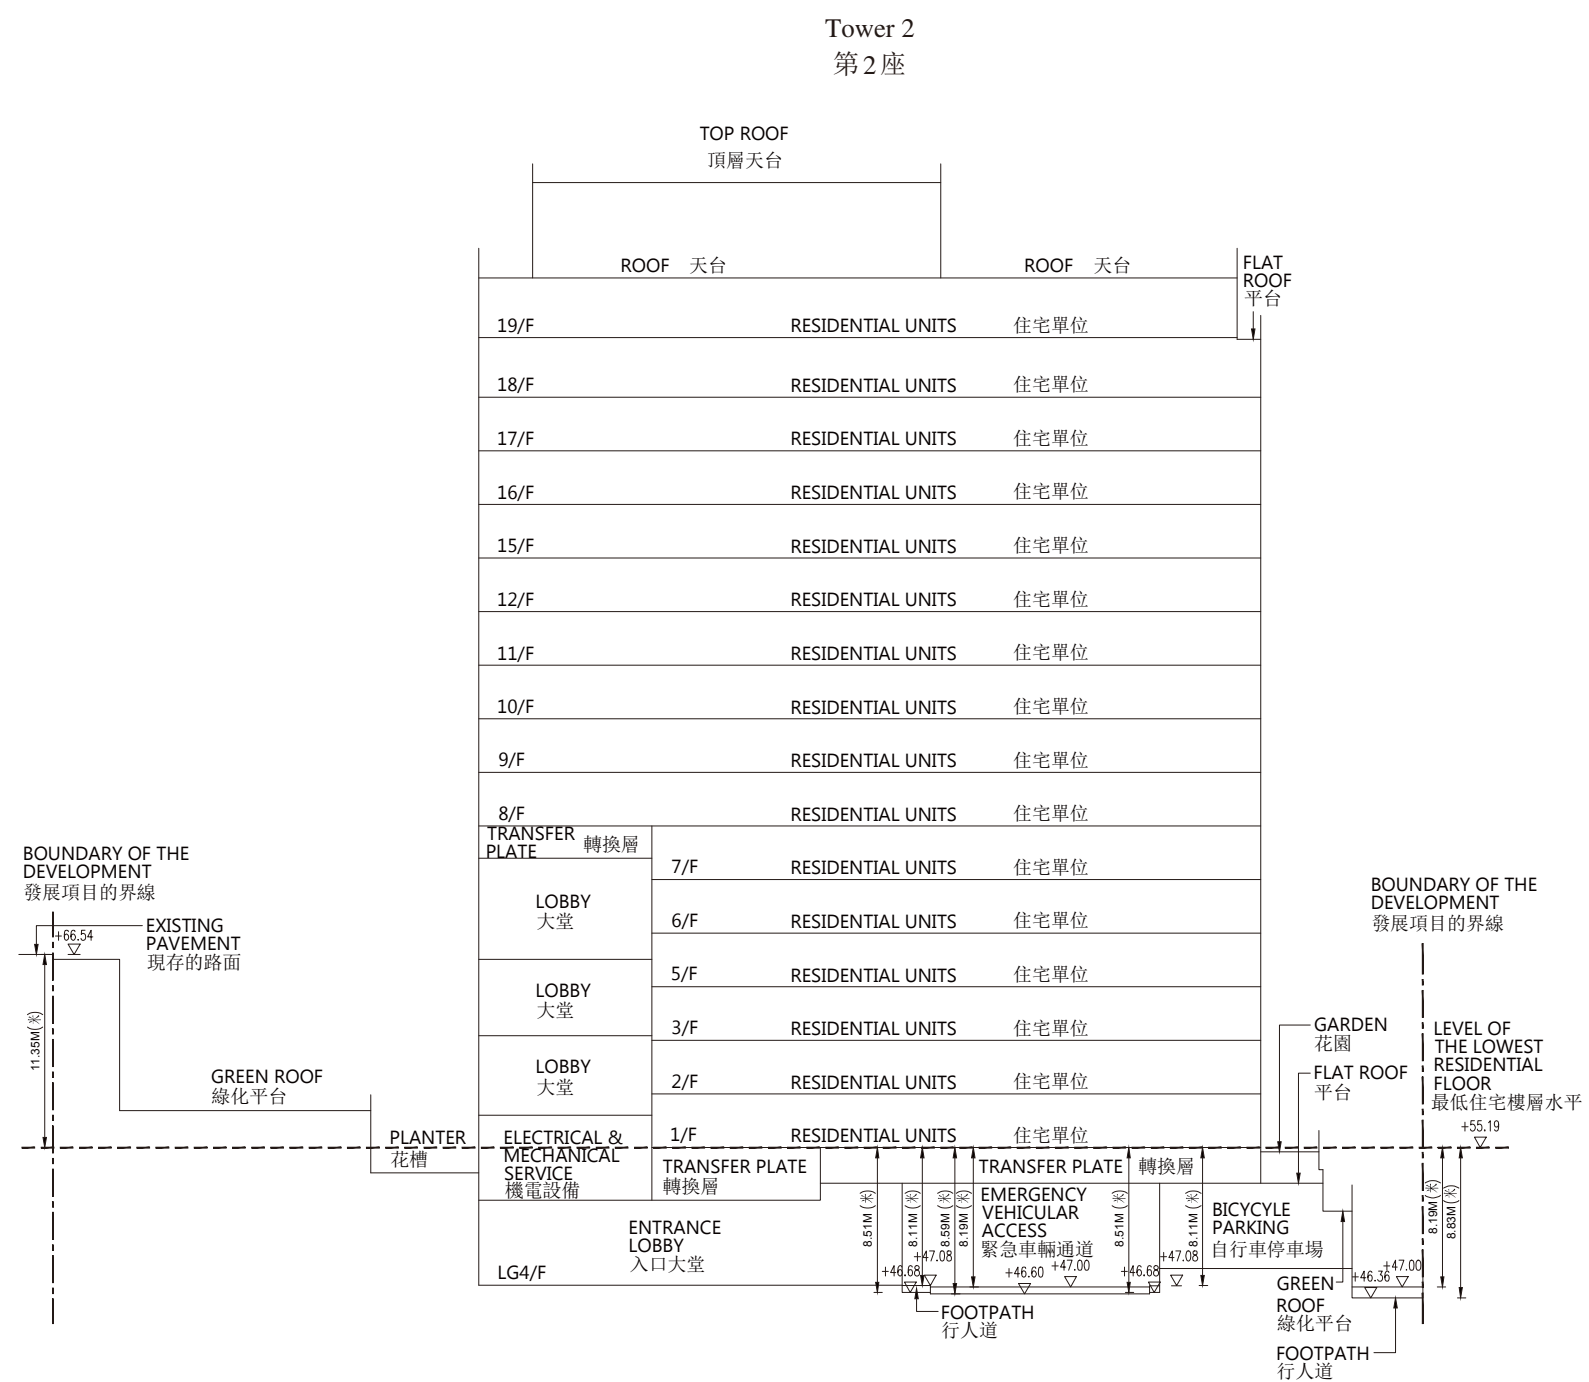


Notes:

- 1. (▽) denotes height (in metres) above the Hong Kong Principal Datum.
- 2. (---) Dotted line denotes the level of the lowest residential floor.
- 3. The part of the emergency vehicular access adjacent to the building is 46.60 to 47.00 metres above Hong Kong Principal Datum.
- 4. The part of the footpath adjacent to the building is 46.68 to 47.08 metres above Hong Kong Principal Datum.
- 5. The part of footpath adjacent to the building is 46.36 to 47 metres above Hong Kong Principal Datum.

備註：

- 1. (▽) 代表香港主水平基準以上的高度（米）。
- 2. (---) 虛線代表最低住宅樓層水平。
- 3. 毗鄰建築物的一段緊急車輛通道為香港主水平基準以上46.60米至47.00米。
- 4. 毗鄰建築物的一段行人道為香港主水平基準以上46.68米至47.08米。
- 5. 毗鄰建築物的一段行人道為香港主水平基準以上46.36米至47米。

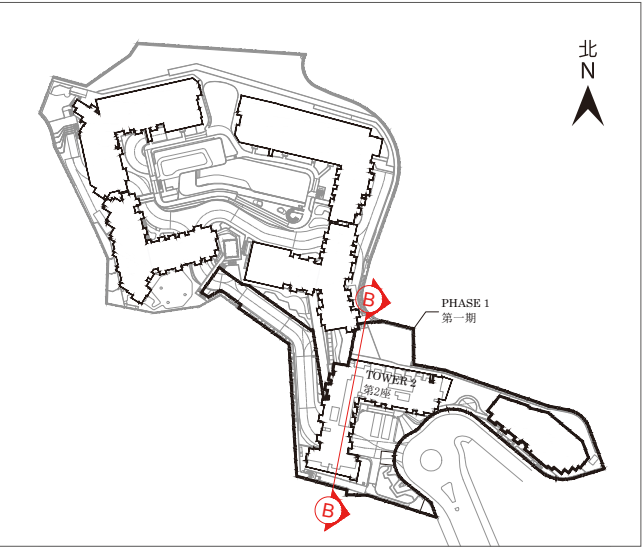

Key Plan 指示圖