



橫截面圖 A

Cross-section plan A

第1座 (1A, 1B及1C)

Tower 1 (1A, 1B and 1C)

TOP ROOF

頂層天台

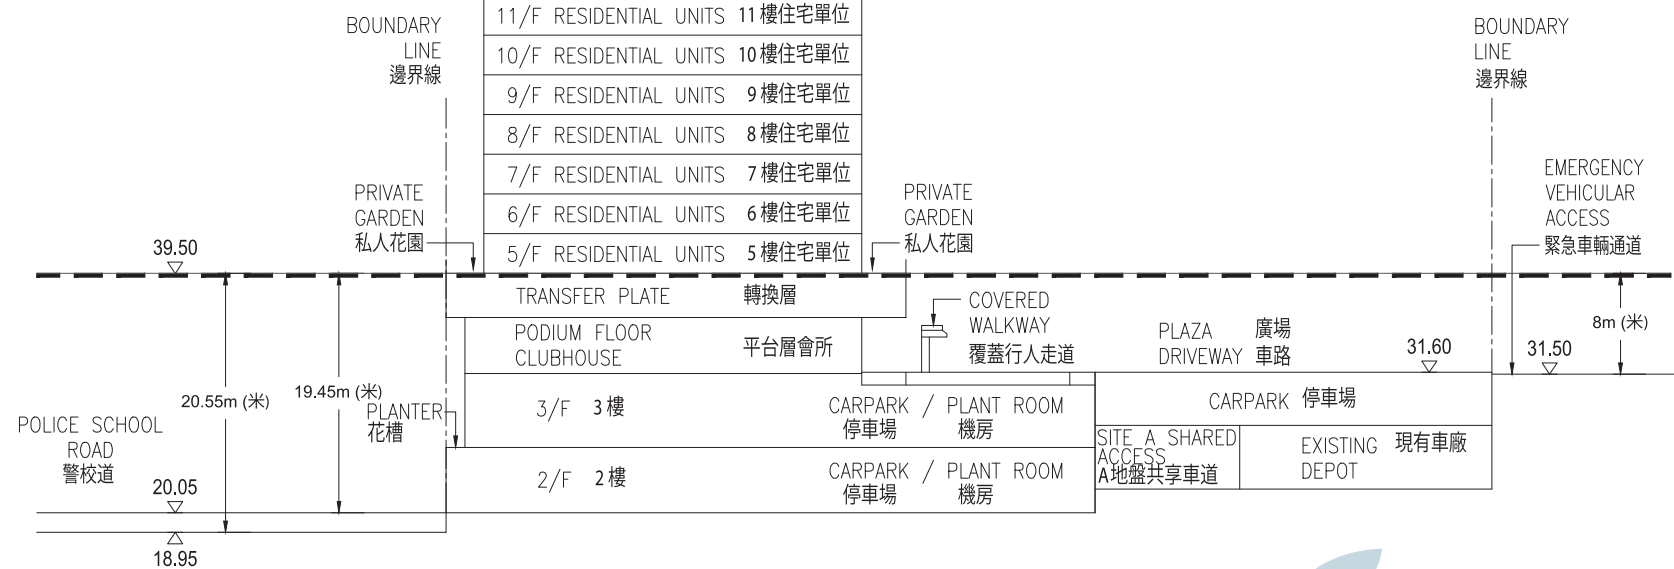
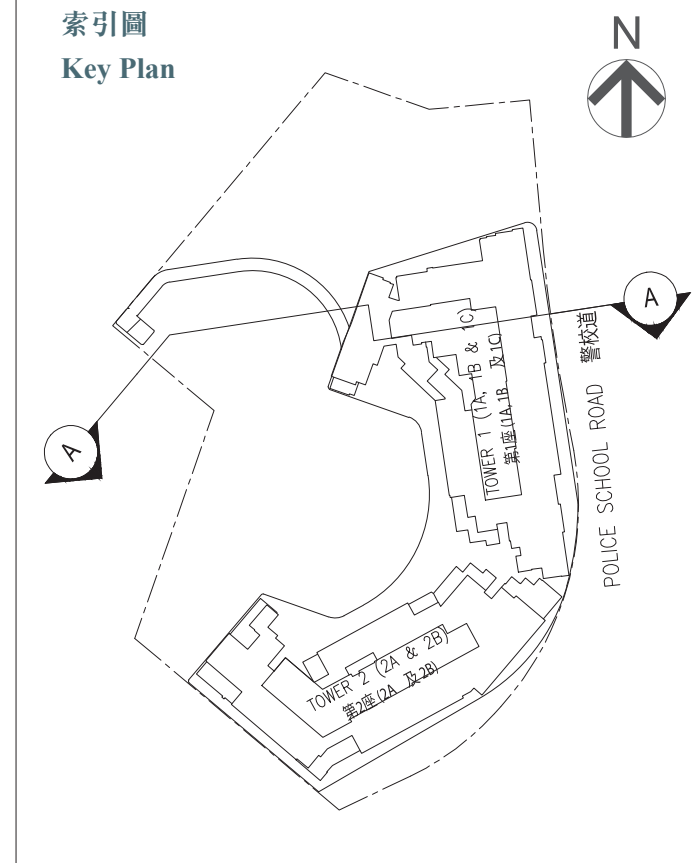
LIFT MACHINE
ROOM FLOOR

升降機房層

ROOF

天台

43/F RESIDENTIAL UNITS	43樓住宅單位
42/F RESIDENTIAL UNITS	42樓住宅單位
41/F RESIDENTIAL UNITS	41樓住宅單位
40/F RESIDENTIAL UNITS	40樓住宅單位
39/F RESIDENTIAL UNITS	39樓住宅單位
38/F RESIDENTIAL UNITS	38樓住宅單位
37/F RESIDENTIAL UNITS	37樓住宅單位
36/F RESIDENTIAL UNITS	36樓住宅單位
35/F RESIDENTIAL UNITS	35樓住宅單位
33/F RESIDENTIAL UNITS	33樓住宅單位
32/F RESIDENTIAL UNITS	32樓住宅單位
31/F RESIDENTIAL UNITS	31樓住宅單位
30/F RESIDENTIAL UNITS	30樓住宅單位
29/F RESIDENTIAL UNITS	29樓住宅單位
28/F RESIDENTIAL UNITS	28樓住宅單位
27/F RESIDENTIAL UNITS	27樓住宅單位
26/F RESIDENTIAL UNITS	26樓住宅單位
25/F RESIDENTIAL UNITS	25樓住宅單位
23/F RESIDENTIAL UNITS	23樓住宅單位
22/F RESIDENTIAL UNITS	22樓住宅單位
21/F RESIDENTIAL UNITS	21樓住宅單位
20/F RESIDENTIAL UNITS	20樓住宅單位
19/F RESIDENTIAL UNITS	19樓住宅單位
18/F RESIDENTIAL UNITS	18樓住宅單位
17/F RESIDENTIAL UNITS	17樓住宅單位
16/F REFUGE FLOOR	16樓 庇護層
15/F RESIDENTIAL UNITS	15樓住宅單位
12/F RESIDENTIAL UNITS	12樓住宅單位
11/F RESIDENTIAL UNITS	11樓住宅單位
10/F RESIDENTIAL UNITS	10樓住宅單位
9/F RESIDENTIAL UNITS	9樓住宅單位
8/F RESIDENTIAL UNITS	8樓住宅單位
7/F RESIDENTIAL UNITS	7樓住宅單位
6/F RESIDENTIAL UNITS	6樓住宅單位
5/F RESIDENTIAL UNITS	5樓住宅單位

索引圖
Key Plan

備註：

- (---) 虛線為該建築物最低住宅樓層水平。
- (▽) 及 (△) 指香港主水平基準以上高度 (米)。
- 毗連建築物的一段緊急車輛通道為香港主水平基準以上31.50米。
- 毗連建築物的一段警校道為香港主水平基準以上18.95米至20.05米。
- 不設4樓、13樓、14樓、24樓及34樓。

Notes:

- (---) Dotted line denotes the level of the lowest residential floor of the Building.
- (▽) and (△) denote height (in meters) above the Hong Kong Principal Datum (HKPD).
- The part of Emergency Vehicular Access (E.V.A.) adjacent to the building is 31.50 metres above the Hong Kong Principal Datum.
- The part of Police School Road adjacent to the building is 18.95 metres to 20.05 metres above the Hong Kong Principal Datum.
- 4/F, 13/F, 14/F, 24/F and 34/F are omitted.